


Схема расположения листов

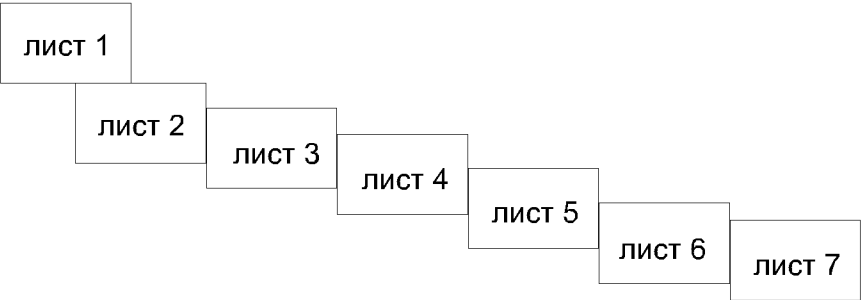

Условные обозначения




- границы зон планируемого размещения линейного объекта (граница территории, в отношении которой осуществляется подготовка проекта планировки)
- граница земельных участков сведения о которых содержатся в ЕГРН
- кадастровый номер существующего земельного участка
- 16:37:081001:3
- граница кадастрового квартала
- земли населенных пунктов
- земли сельхозназначения
- земли лесного фонда
- земли промышленности ...
- существующие объекты капитального строительства
- граница муниципального района/ граница городского(сельского) поселения

Проектируемые объекты:

- телемеханики
- связи
- электроснабжения

1КП306, 3КП307. СХЕМА 2. Лист 2

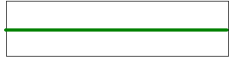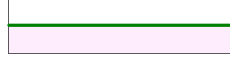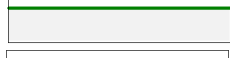

	границы зон планируемого размещения линейного объекта (граница территории, в отношении которой осуществляется подготовка проекта планировки) граница земельных участков сведения о которых содержатся в ЕГРН
	кадастровый номер существующего земельного участка
	граница кадастрового квартала
	земли населенных пунктов
	земли сельхозназначения
	земли лесного фонда
	земли промышленности ...
	существующие объекты капитального строительства
	граница муниципального района/ граница городского(сельского) поселения

Проектируемые объекты:

N	телемеханики
V	связи
W	электроснабжения


для строительства объектов, входящих в состав стройки: "Телемеханизация газопровода Казань-Горький и ГРС" ООО "Таттрансгаз" (код 014-2000156)

1:1000

МАТЕРИАЛЫ ПО ОБОСНОВАНИЮ

СХЕМА ИСПОЛЬЗОВАНИЯ ТЕРРИТОРИИ В ПЕРИОД ПОДГОТОВКИ ПРОЕКТА ПЛАНИРОВКИ ТЕРРИТОРИИ

1КП306, 3КП307. СХЕМА 2. Лист 3

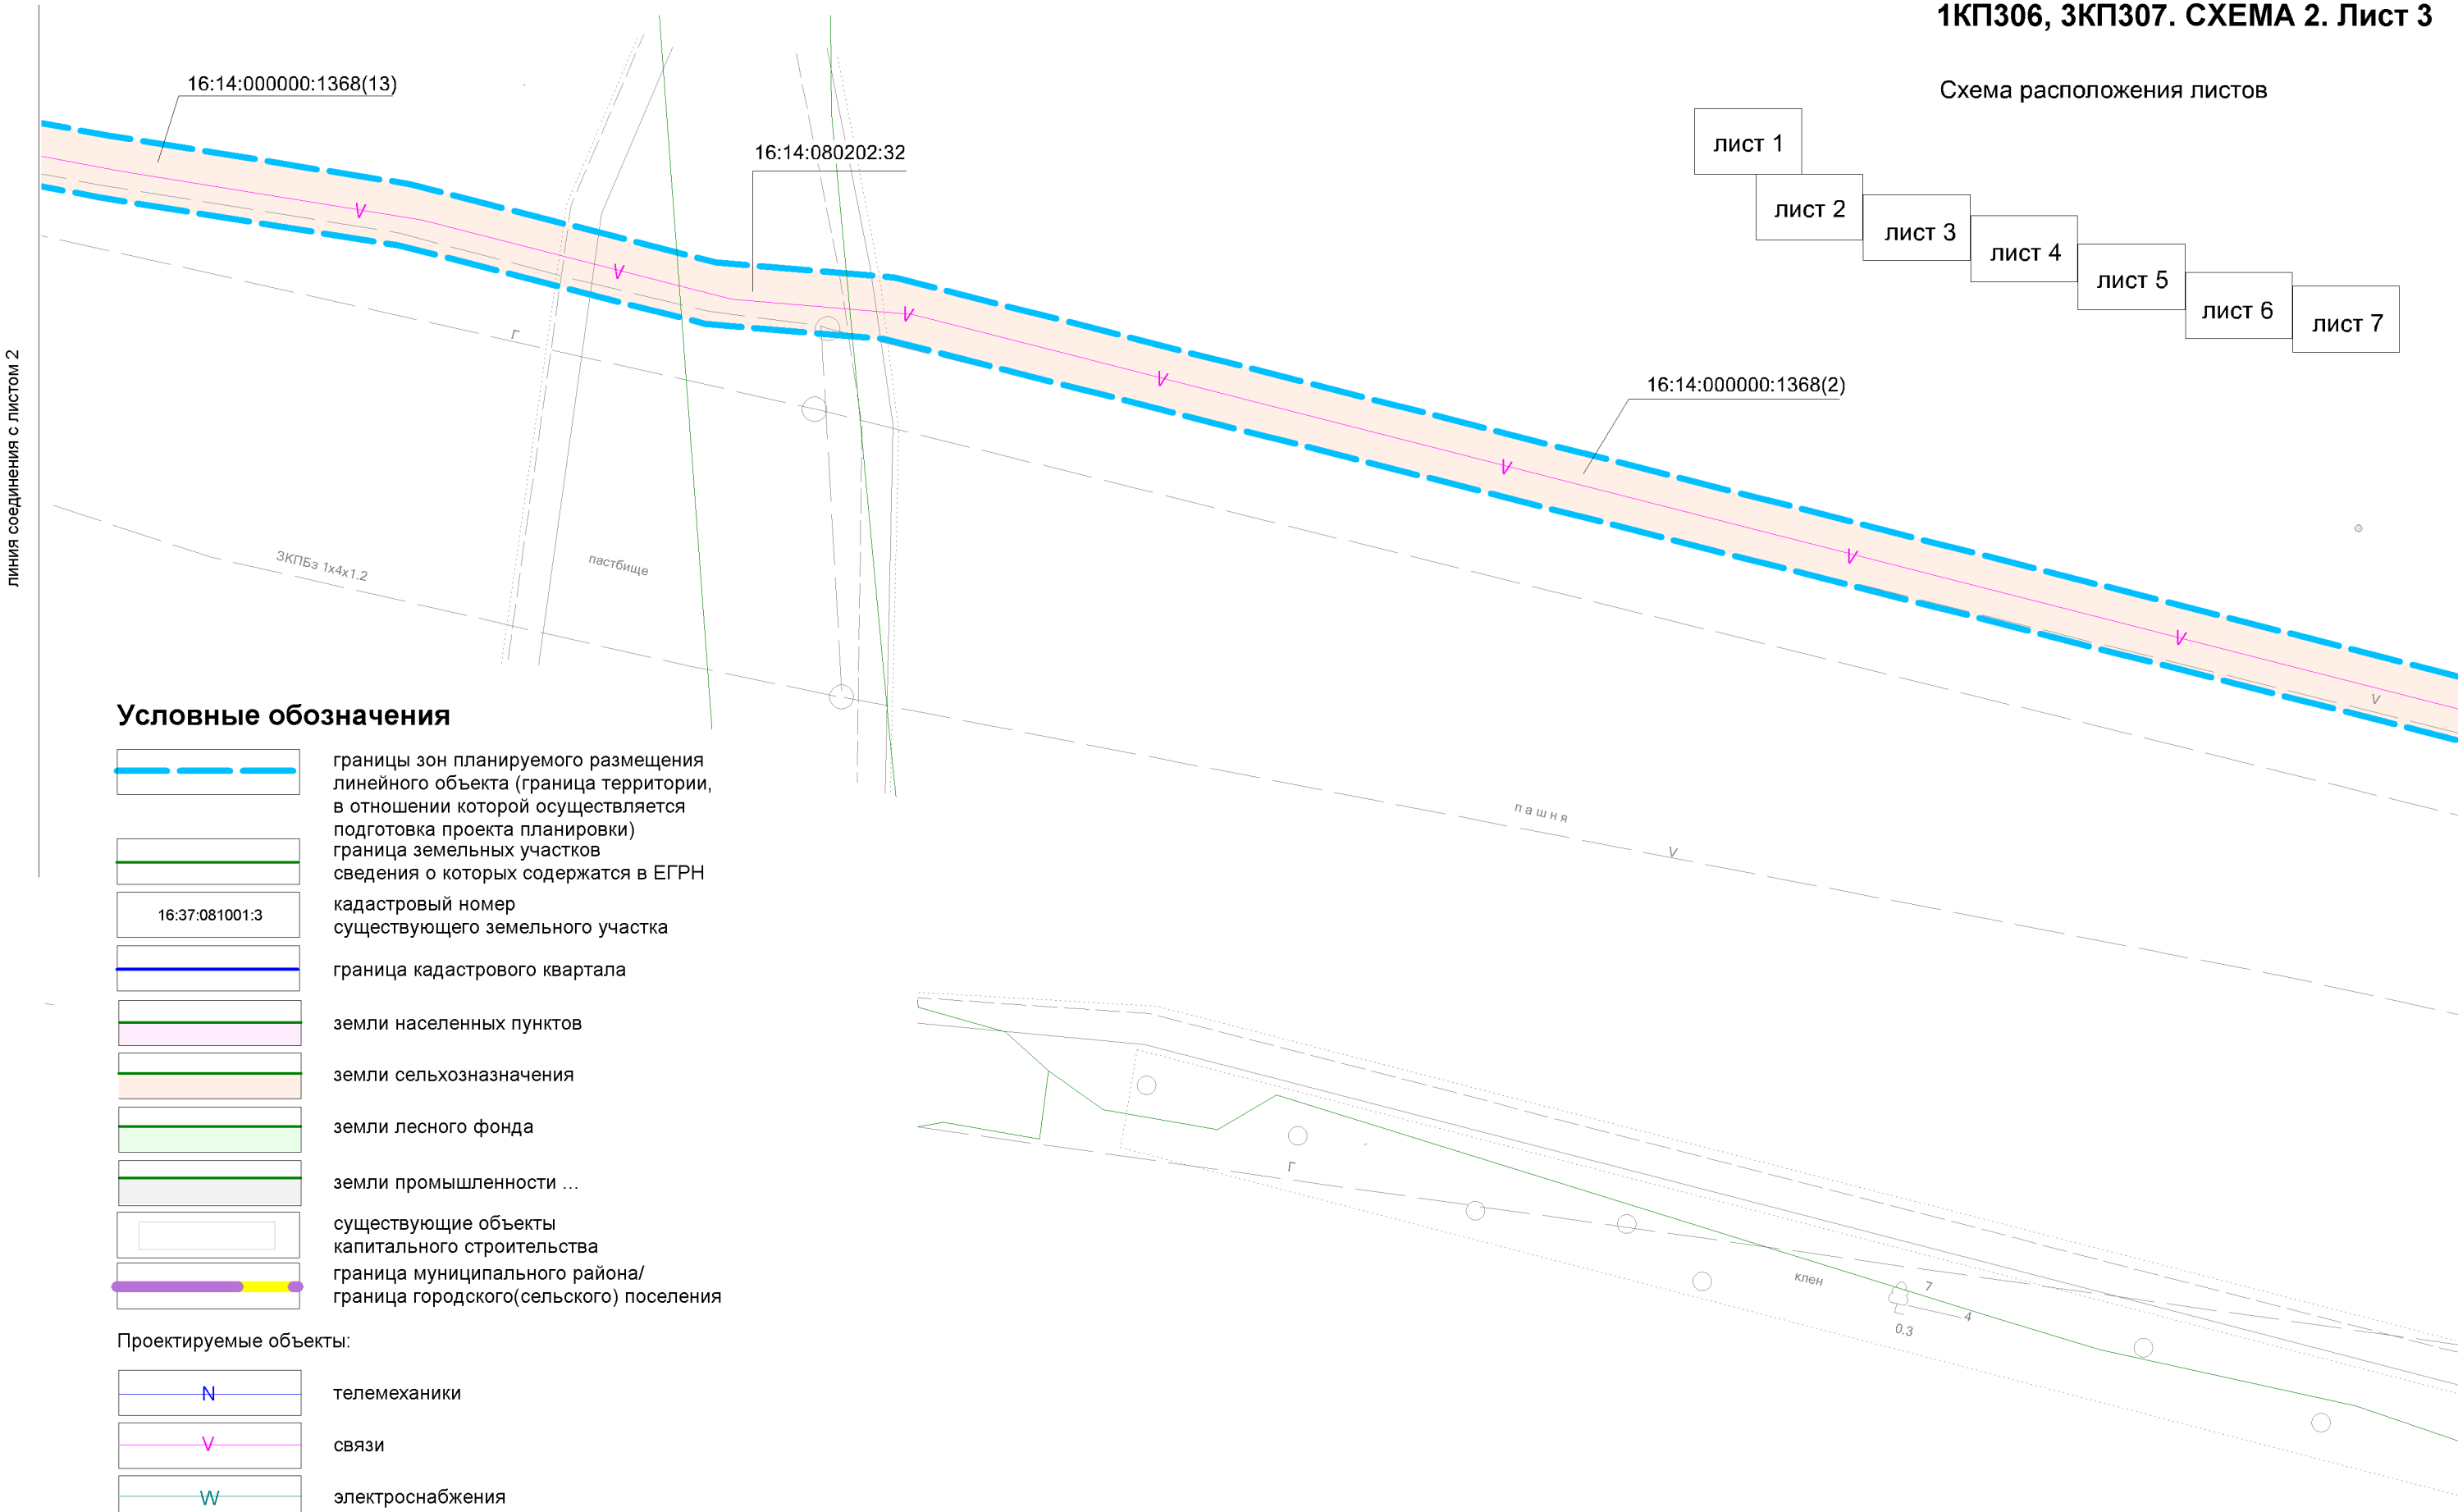

ПРОЕКТ ПЛАНИРОВКИ ТЕРРИТОРИИ
для строительства объектов, входящих в состав стройки: "Телемеханизация газопровода Казань-Горький и ГРС" ООО "Таттрансгаз" (код 014-2000156)

1:1000

МАТЕРИАЛЫ ПО ОБОСНОВАНИЮ

1КП306, 3КП307. СХЕМА 2. Лист 4

лист 1

лист 2


лист 3

лист 4

лист 5

лист 6

лист 7

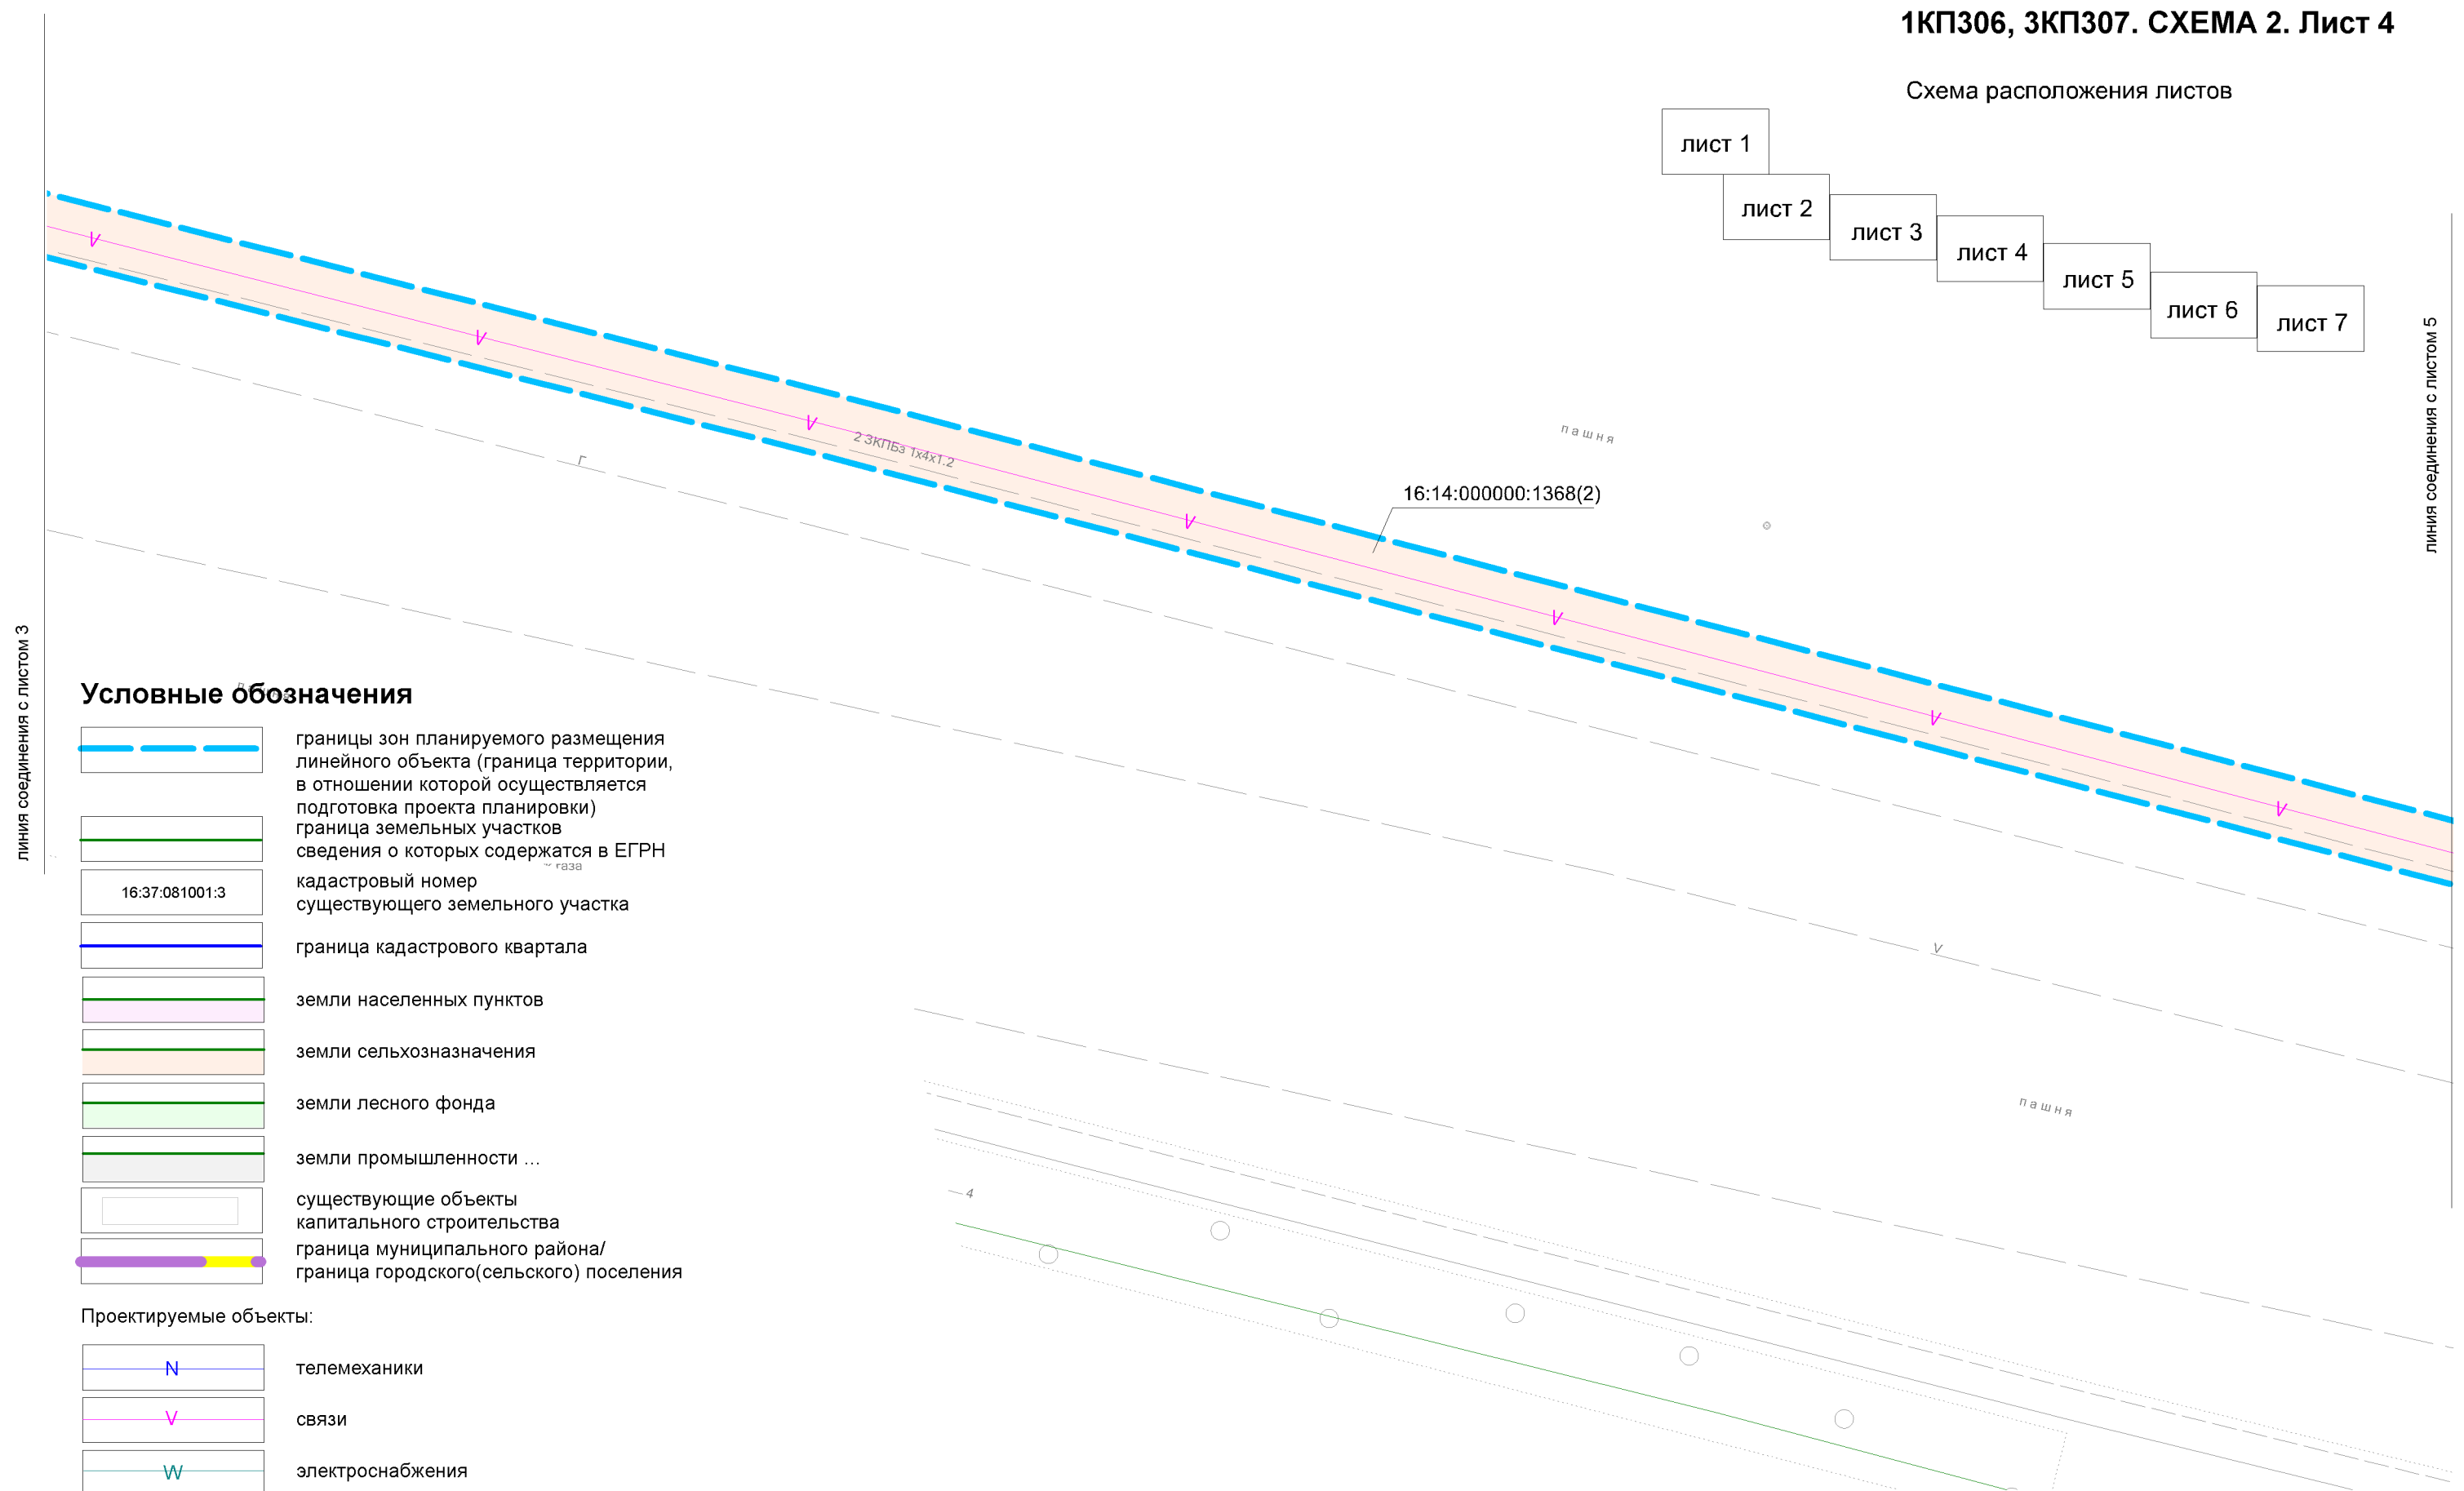

ПРОЕКТ ПЛАНИРОВКИ ТЕРРИТОРИИ
для строительства объектов, входящих в состав стройки: "Телемеханизация газопровода Казань-Горький и ГРС" ООО "Таттрансгаз" (код 014-2000156)


1:1000

МАТЕРИАЛЫ ПО ОБОСНОВАНИЮ

СХЕМА ИСПОЛЬЗОВАНИЯ ТЕРРИТОРИИ В ПЕРИОД ПОДГОТОВКИ ПРОЕКТА ПЛАНИРОВКИ ТЕРРИТОРИИ

1КП306, 3КП307. СХЕМА 2. Лист 5

Схема расположения листов

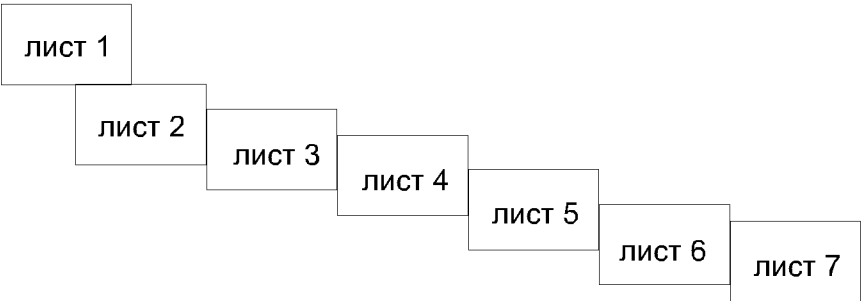

линия соединения с листом 4

линия соединения с листом 6

Условные обозначения

- границы зон планируемого размещения линейного объекта (граница территории, в отношении которой осуществляется подготовка проекта планировки)
- граница земельных участков сведения о которых содержатся в ЕГРН
- 16:37:081001:3 кадастровый номер существующего земельного участка
- граница кадастрового квартала
- земли населенных пунктов
- земли сельхозназначения
- земли лесного фонда
- земли промышленности ...
- существующие объекты капитального строительства
- граница муниципального района/ граница городского(сельского) поселения

Проектируемые объекты:

- телемеханики
- связи
- электроснабжения



ПРОЕКТ ПЛАНИРОВКИ ТЕРРИТОРИИ
для строительства объектов, входящих в состав стройки: "Телемеханизация газопровода Казань-Горький и ГРС" ООО "Таттрансгаз" (код 014-2000156)


1:1000

МАТЕРИАЛЫ ПО ОБОСНОВАНИЮ

СХЕМА ИСПОЛЬЗОВАНИЯ ТЕРРИТОРИИ В ПЕРИОД ПОДГОТОВКИ ПРОЕКТА ПЛАНИРОВКИ ТЕРРИТОРИИ

1КП306, 3КП307. СХЕМА 2. Лист 6

Схема расположения листов

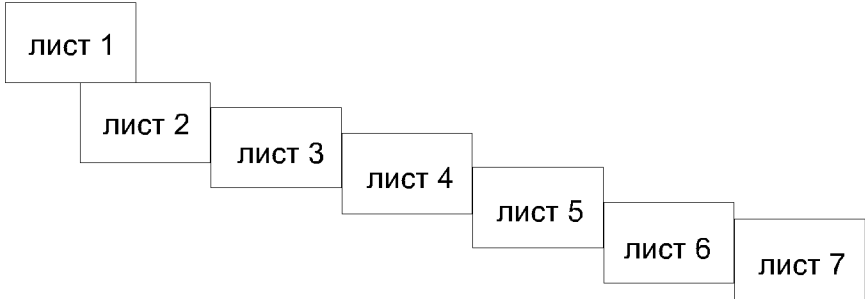


линия соединения с листом 5


Условные обозначения



границы зон планируемого размещения
линейного объекта (граница территории,
в отношении которой осуществляется
подготовка проекта планировки)

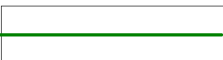


граница земельных участков
сведения о которых содержатся в ЕГРН

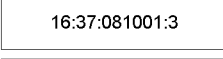


кадастровый номер
существующего земельного участка



граница кадастрового квартала

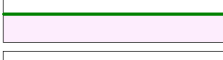

земли населенных пунктов

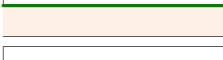


земли сельхозназначения




земли лесного фонда



земли промышленности ...

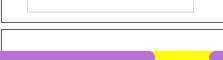


существующие объекты
капитального строительства

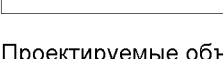


граница муниципального района/
граница городского(сельского) поселения

Проектируемые объекты:

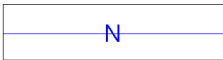

телемеханики

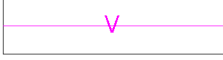

связи



электрообеспечения

1:1000

ПРОЕКТ ПЛАНИРОВКИ ТЕРРИТОРИИ
для строительства объектов, входящих в состав стройки: "Телемеханизация газопровода Казань-Горький и ГРС" ООО "Таттрансгаз" (код 014-2000156)


МАТЕРИАЛЫ ПО ОБОСНОВАНИЮ

линия соединения с листом 7


СХЕМА ИСПОЛЬЗОВАНИЯ ТЕРРИТОРИИ В ПЕРИОД ПОДГОТОВКИ ПРОЕКТА ПЛАНИРОВКИ ТЕРРИТОРИИ

1КП306, 3КП307. СХЕМА 2. Лист 7

Схема расположения листов

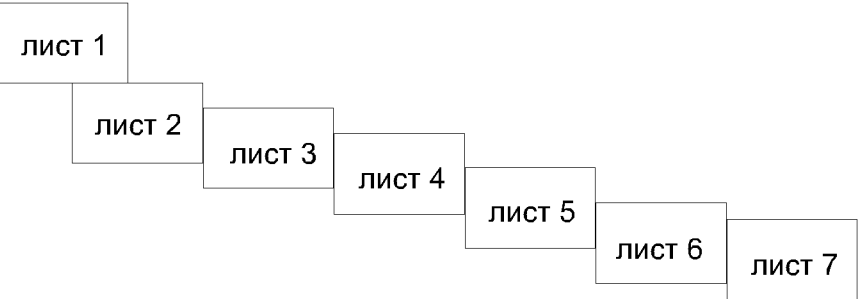

линия соединения с листом 6

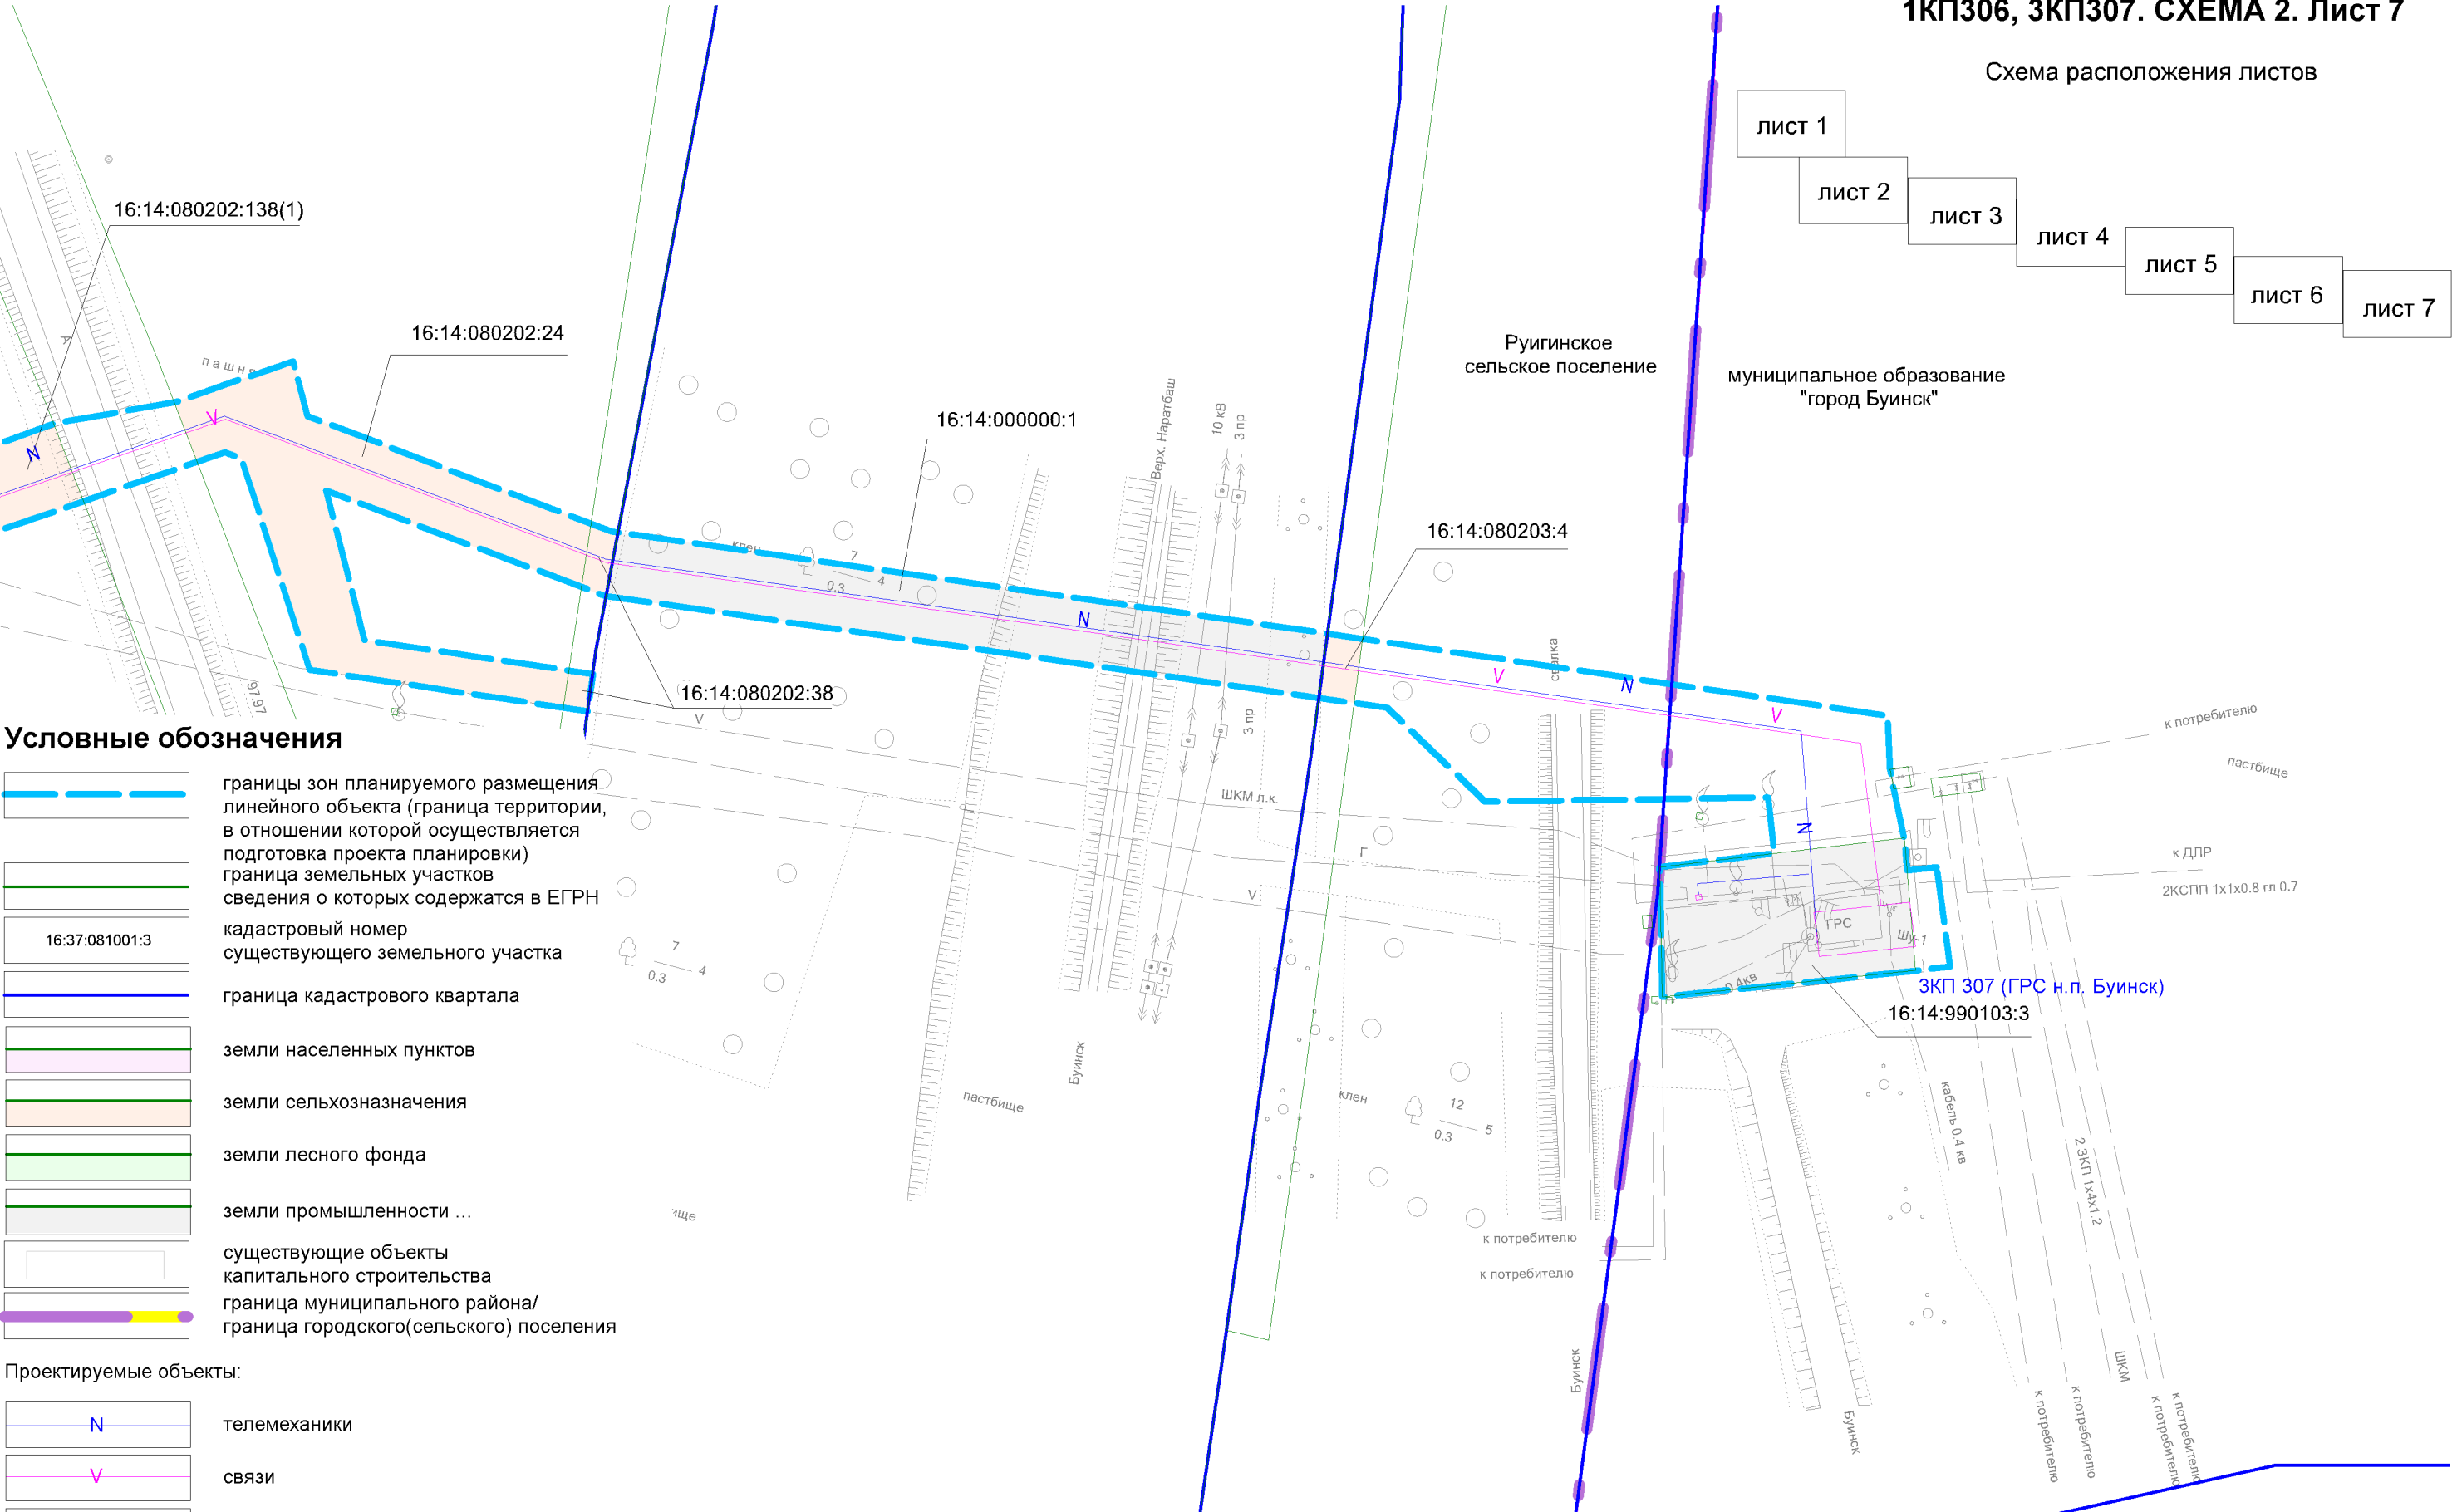

Условные обозначения

- границы зон планируемого размещения линейного объекта (граница территории, в отношении которой осуществляется подготовка проекта планировки)
- граница земельных участков сведения о которых содержатся в ЕГРН
- 16:37:081001:3 — кадастровый номер существующего земельного участка
- граница кадастрового квартала
- земли населенных пунктов
- земли сельхозназначения
- земли лесного фонда
- земли промышленности ...
- существующие объекты капитального строительства
- граница муниципального района/граница городского(сельского) поселения

Проектируемые объекты:

- N — телемеханики
- V — связи
- W — электроснабжения

ПРОЕКТ ПЛАНИРОВКИ ТЕРРИТОРИИ
для строительства объектов, входящих в состав стройки: "Телемеханизация газопровода Казань-Горький и ГРС" ООО "Таттрансгаз" (код 014-2000156)

1:1000

МАТЕРИАЛЫ ПО ОБОСНОВАНИЮ