
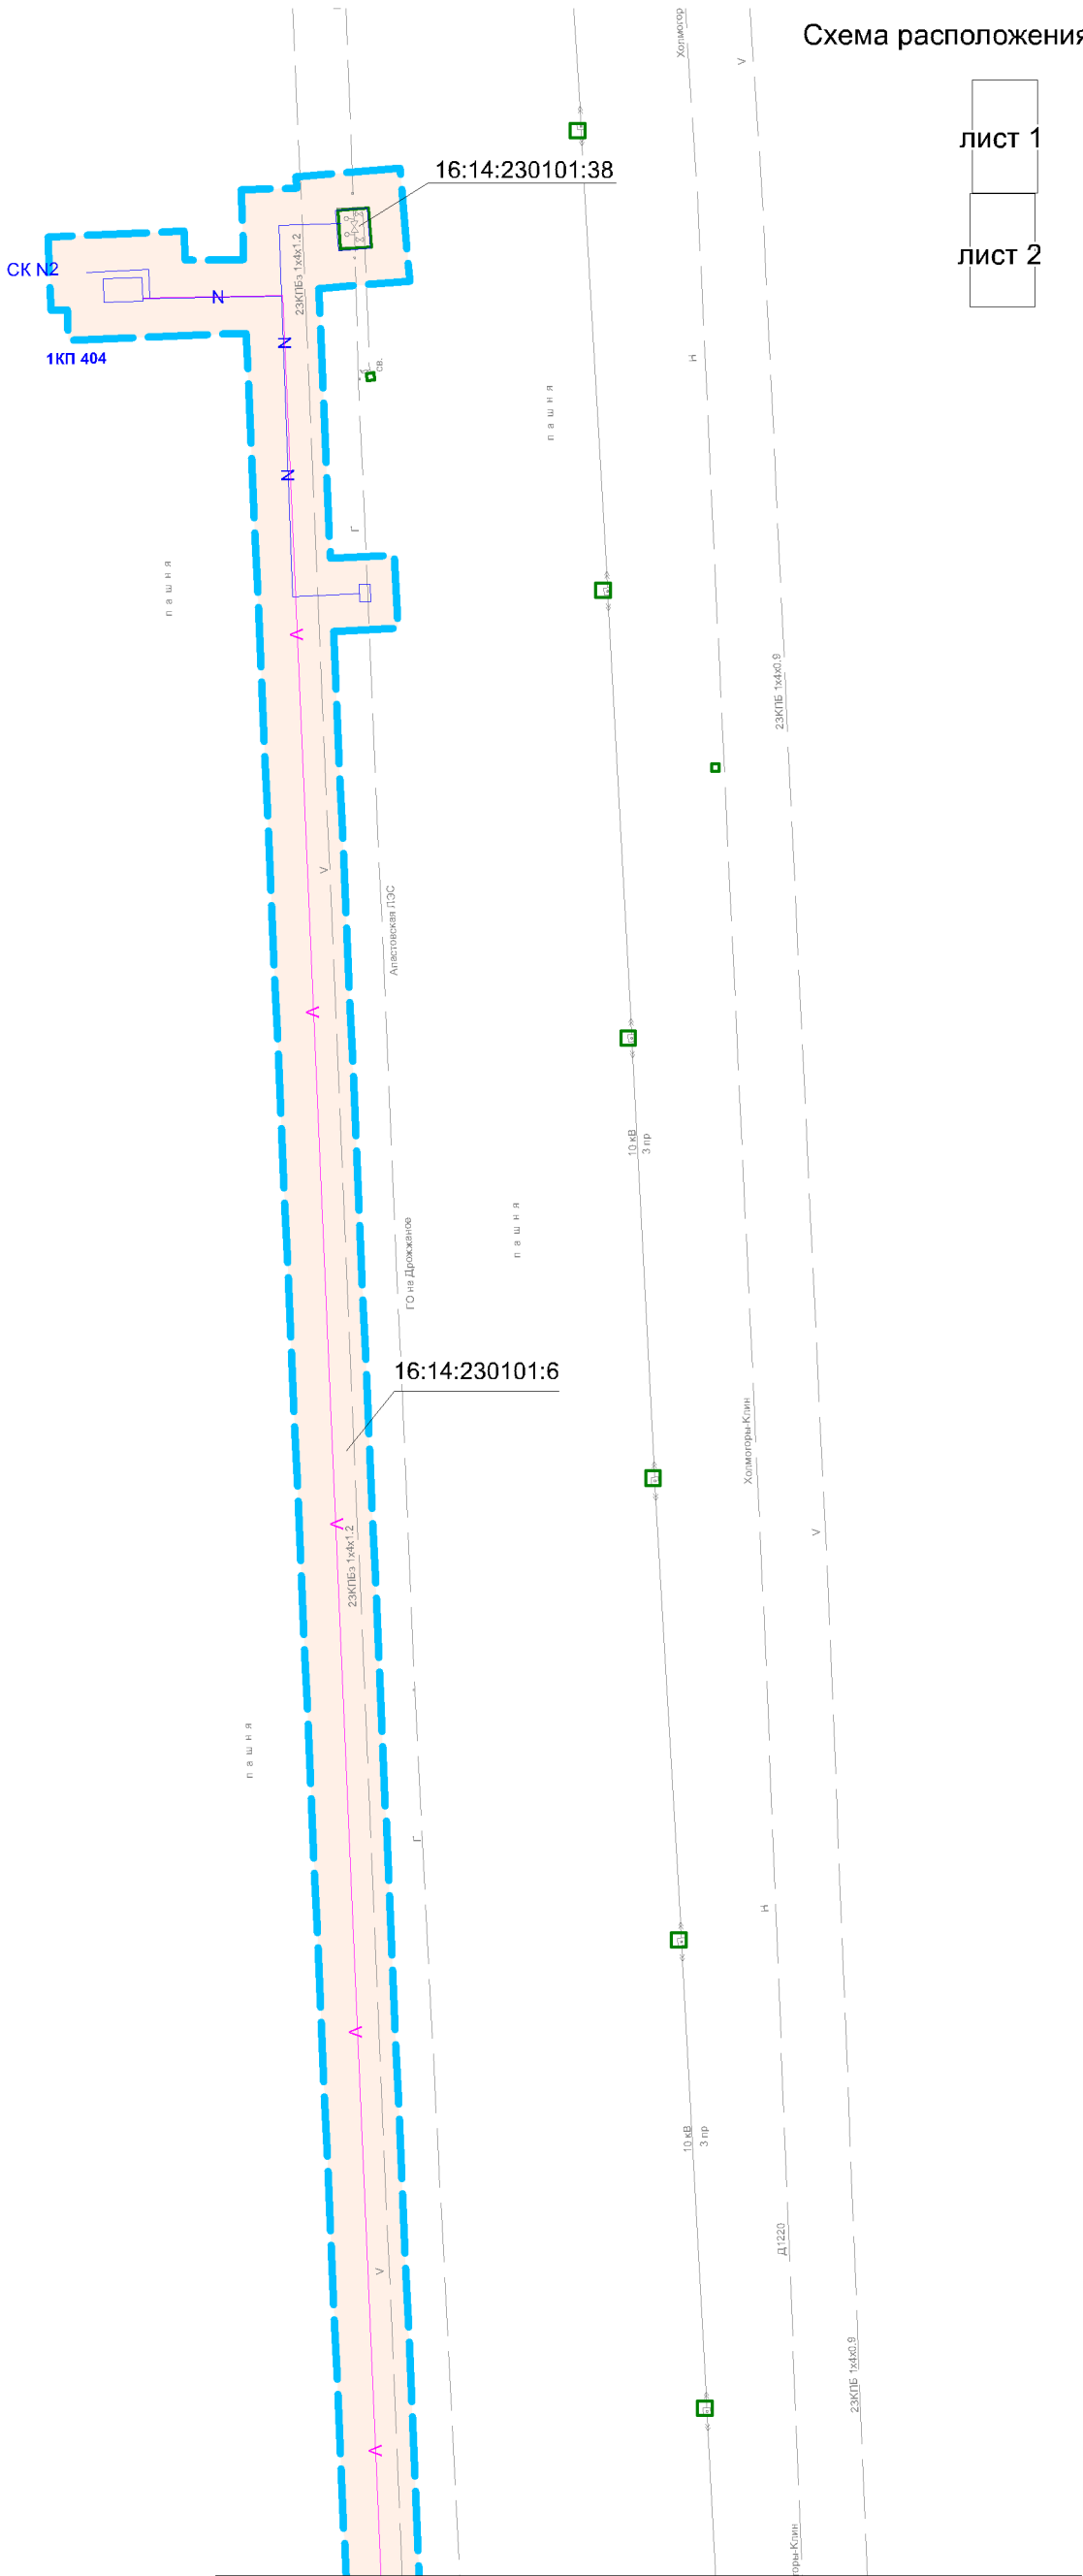


Схема расположения листов

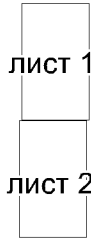

Условные обозначения

	границы зон планируемого размещения линейного объекта (граница территории, в отношении которой осуществляется подготовка проекта планировки)
	граница земельных участков сведения о которых содержатся в ЕГРН
	кадастровый номер существующего земельного участка
	граница кадастрового квартала
	земли населенных пунктов
	земли сельхозназначения
	земли лесного фонда
	земли промышленности ...
	существующие объекты капитального строительства
	граница муниципального района/граница городского(сельского) поселения


Проектируемые объекты:

	телемеханики
	связи
	электроснабжения

линия соединения с листом 2

ПРОЕКТ ПЛАНИРОВКИ ТЕРРИТОРИИ
для строительства объектов, входящих в состав стройки:
"Телемеханизация газопровода Казань-Горький и ГРС" ООО "Таттрансгаз" (код 014-2000156)

Схема расположения листов

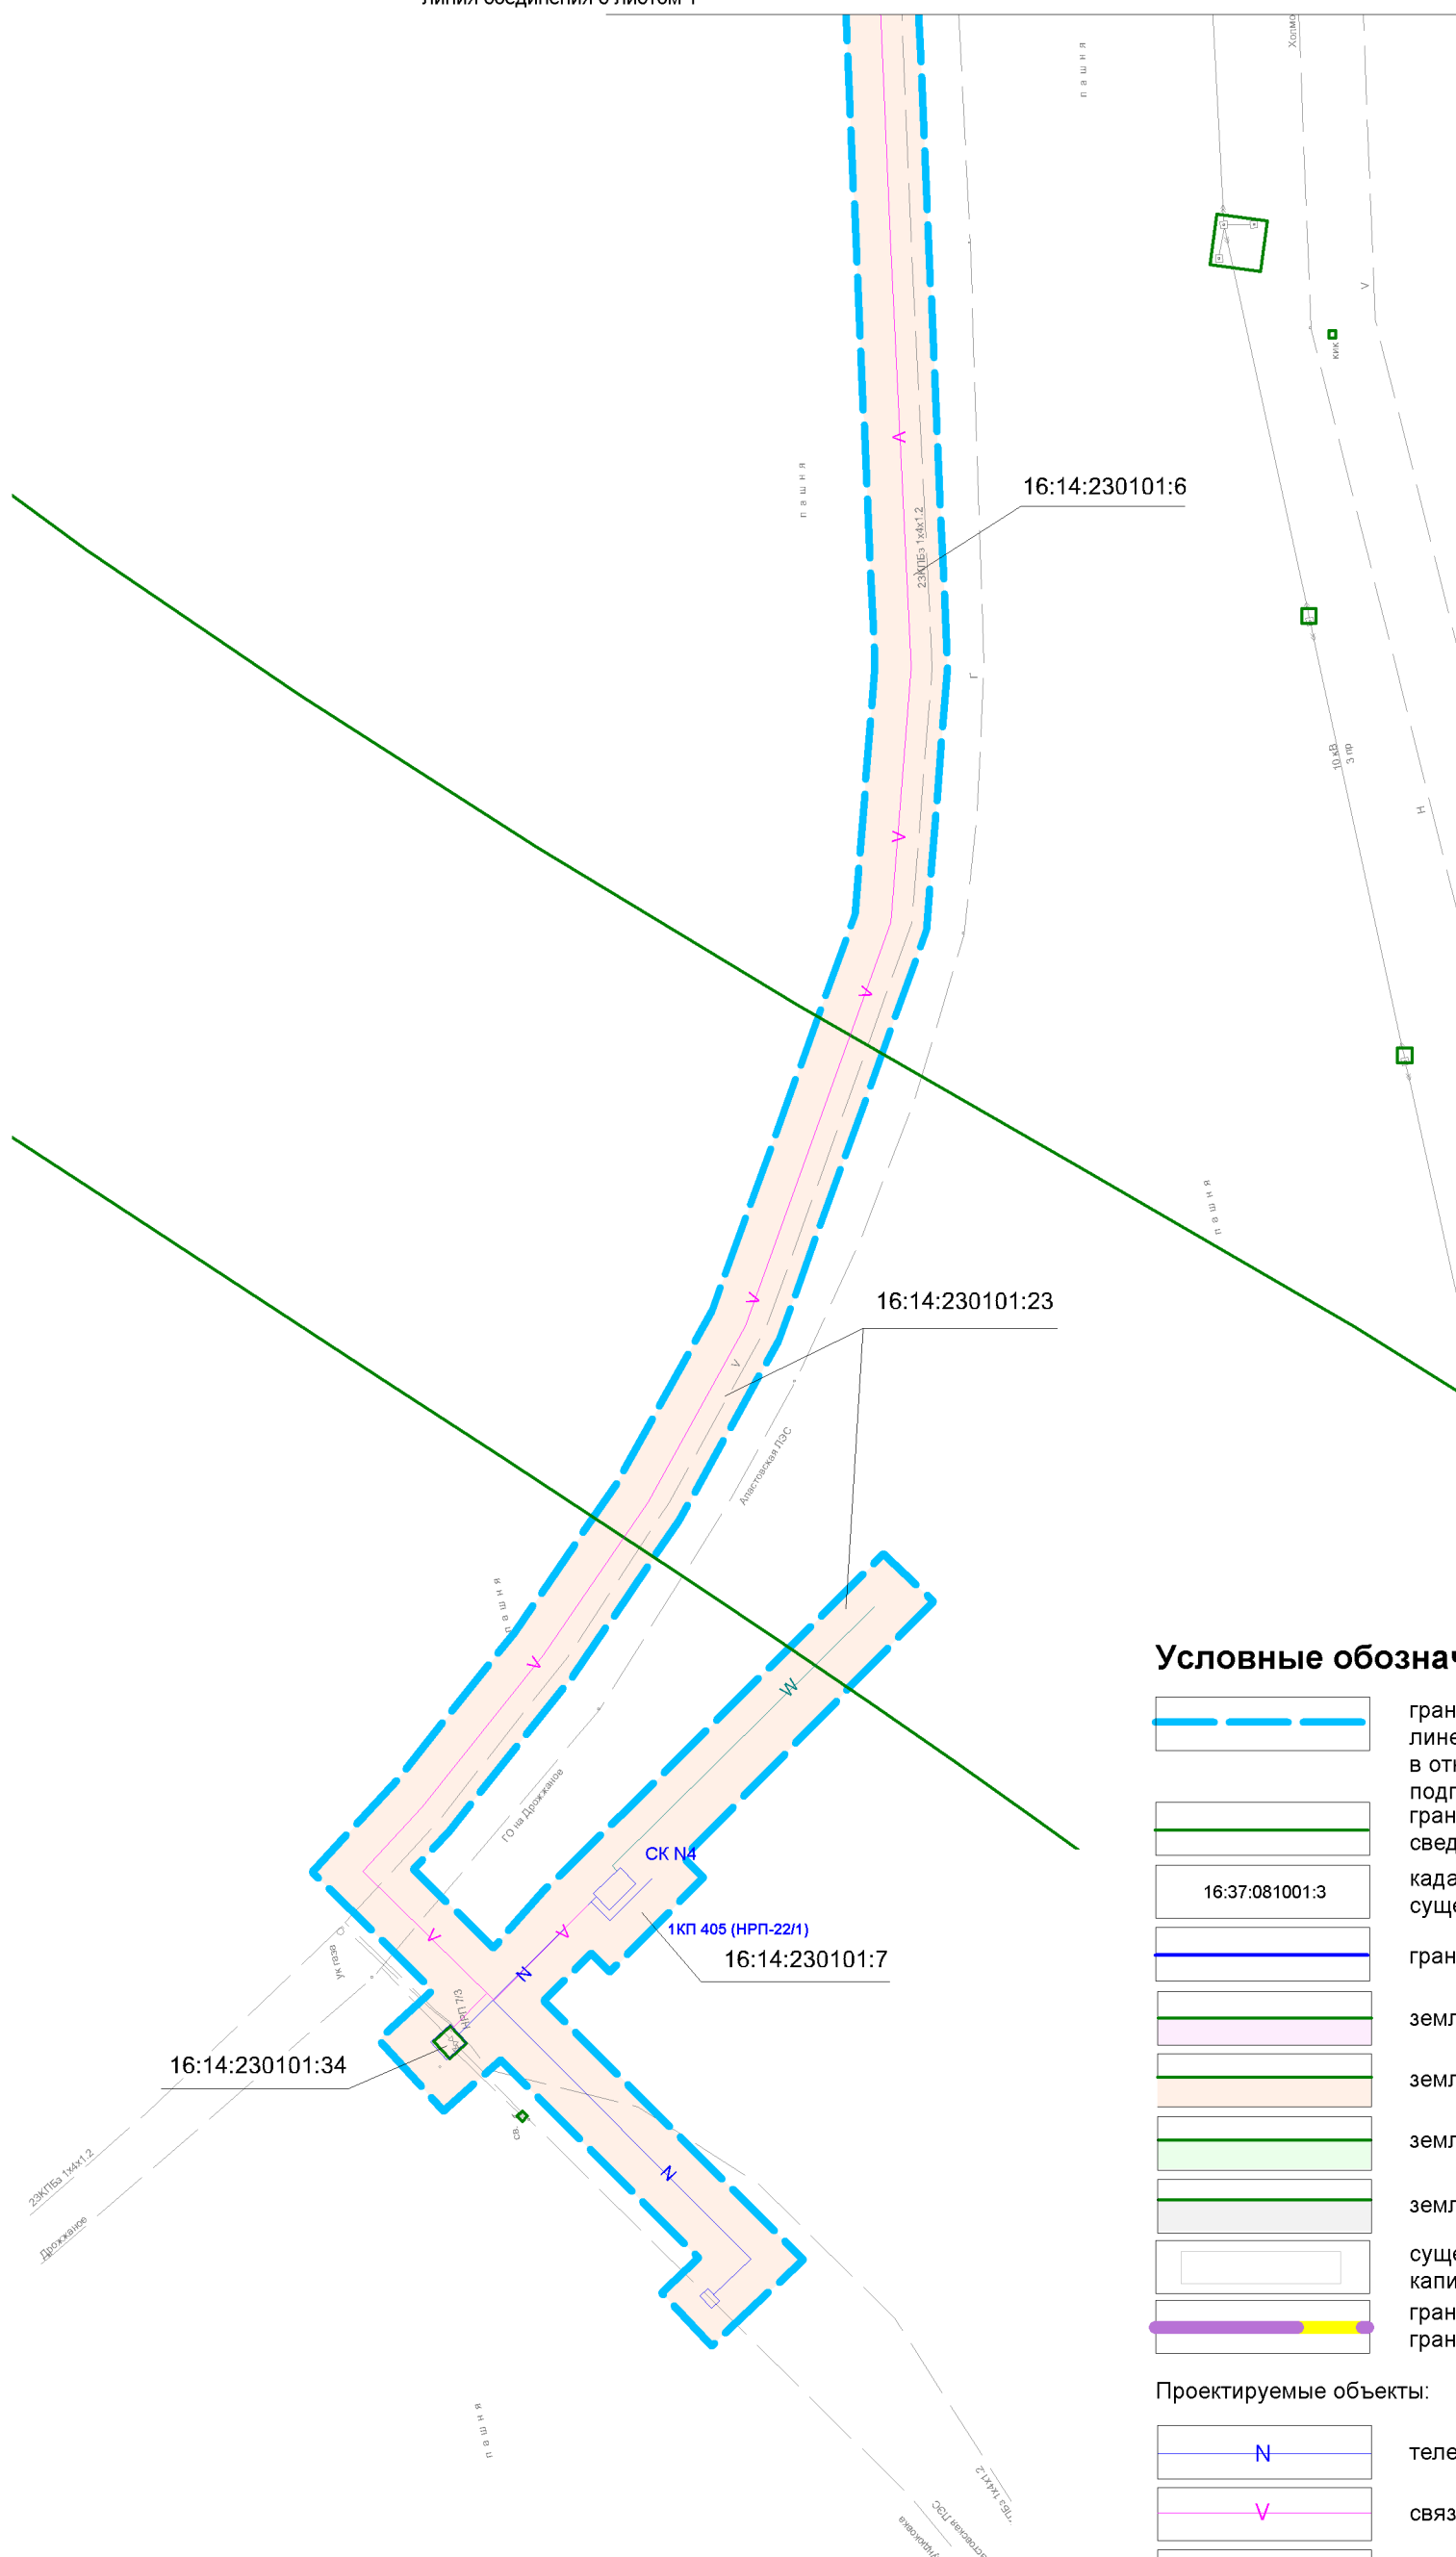

	границы зон планируемого размещения линейного объекта (граница территории, в отношении которой осуществляется подготовка проекта планировки) граница земельных участков сведения о которых содержатся в ЕГРН
	кадастровый номер существующего земельного участка
16:37:081001:3	
	граница кадастрового квартала
	земли населенных пунктов
	земли сельхозназначения
	земли лесного фонда
	земли промышленности ...
	существующие объекты капитального строительства
	граница муниципального района/ граница городского(сельского) поселения

N	телемеханики
V	связи
W	электроснабжения

МАТЕРИАЛЫ ПО ОБОСНОВАНИЮ