


Схема расположения листов

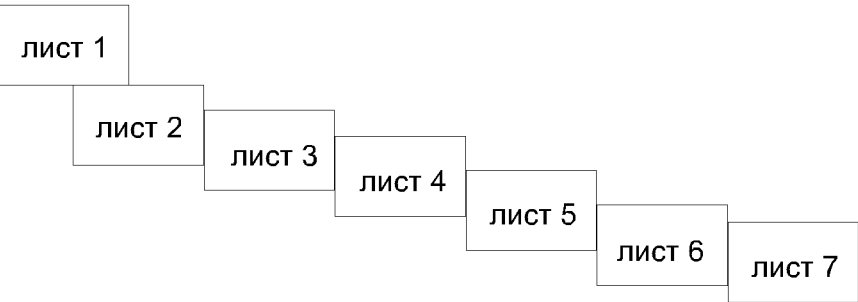

Условные обозначения

- границы проектирования
- Границы существующих земельных участков
- граница земельных участков сведения о которых содержатся в ЕГРН
- условный номер существующего земельного участка
- Границы зон с особыми условиями использования территории
- охранные зоны инженерных коммуникаций
- водоохранная зона
- прибрежная защитная полоса
- зона публичного сервитута
- реестровый номер зоуит в ЕГРН
- зона планируемого публичного сервитута
- Проектируемые объекты:
- телемеханики
- связи
- электроснабжения
- Прочие позиции
- граница сельского поселения, муниципального образования
- граница муниципального района, городского округа



1КП306, 3КП307. ЧЕРТЕЖ 1. Лист 2

лист 1

лист 2

лист 3

лист 4

лист 5

лист 6


лист 7

ЛИНИИ СРЕДНЕНИЯ С ГИСТОМ

|                                                                                     |                                                                    |
|-------------------------------------------------------------------------------------|--------------------------------------------------------------------|
|    | границы проектирования                                             |
| Границы существующих земельных участков                                             |                                                                    |
|   | граница земельных участков<br>сведения о которых содержатся в ЕГРН |
|  | условный номер существующего земельного участка                    |
| Границы зон с особыми условиями использования территории                            |                                                                    |
|  | охранные зоны инженерных коммуникаций                              |
|  | водоохранная зона                                                  |
|  | прибрежная защитная полоса                                         |
|  | зона публичного сервитута                                          |
|  | реестровый номер зоуит в ЕГРН                                      |
|  | зона планируемого публичного сервитута                             |

|   |                     |
|---|---------------------|
| N | телемеханики        |
| V | связи               |
| W | электрооборудования |

|                                                                                     |                                                            |
|-------------------------------------------------------------------------------------|------------------------------------------------------------|
|  | граница сельского поселения,<br>муниципального образования |
|  | граница муниципального района,<br>городского округа        |

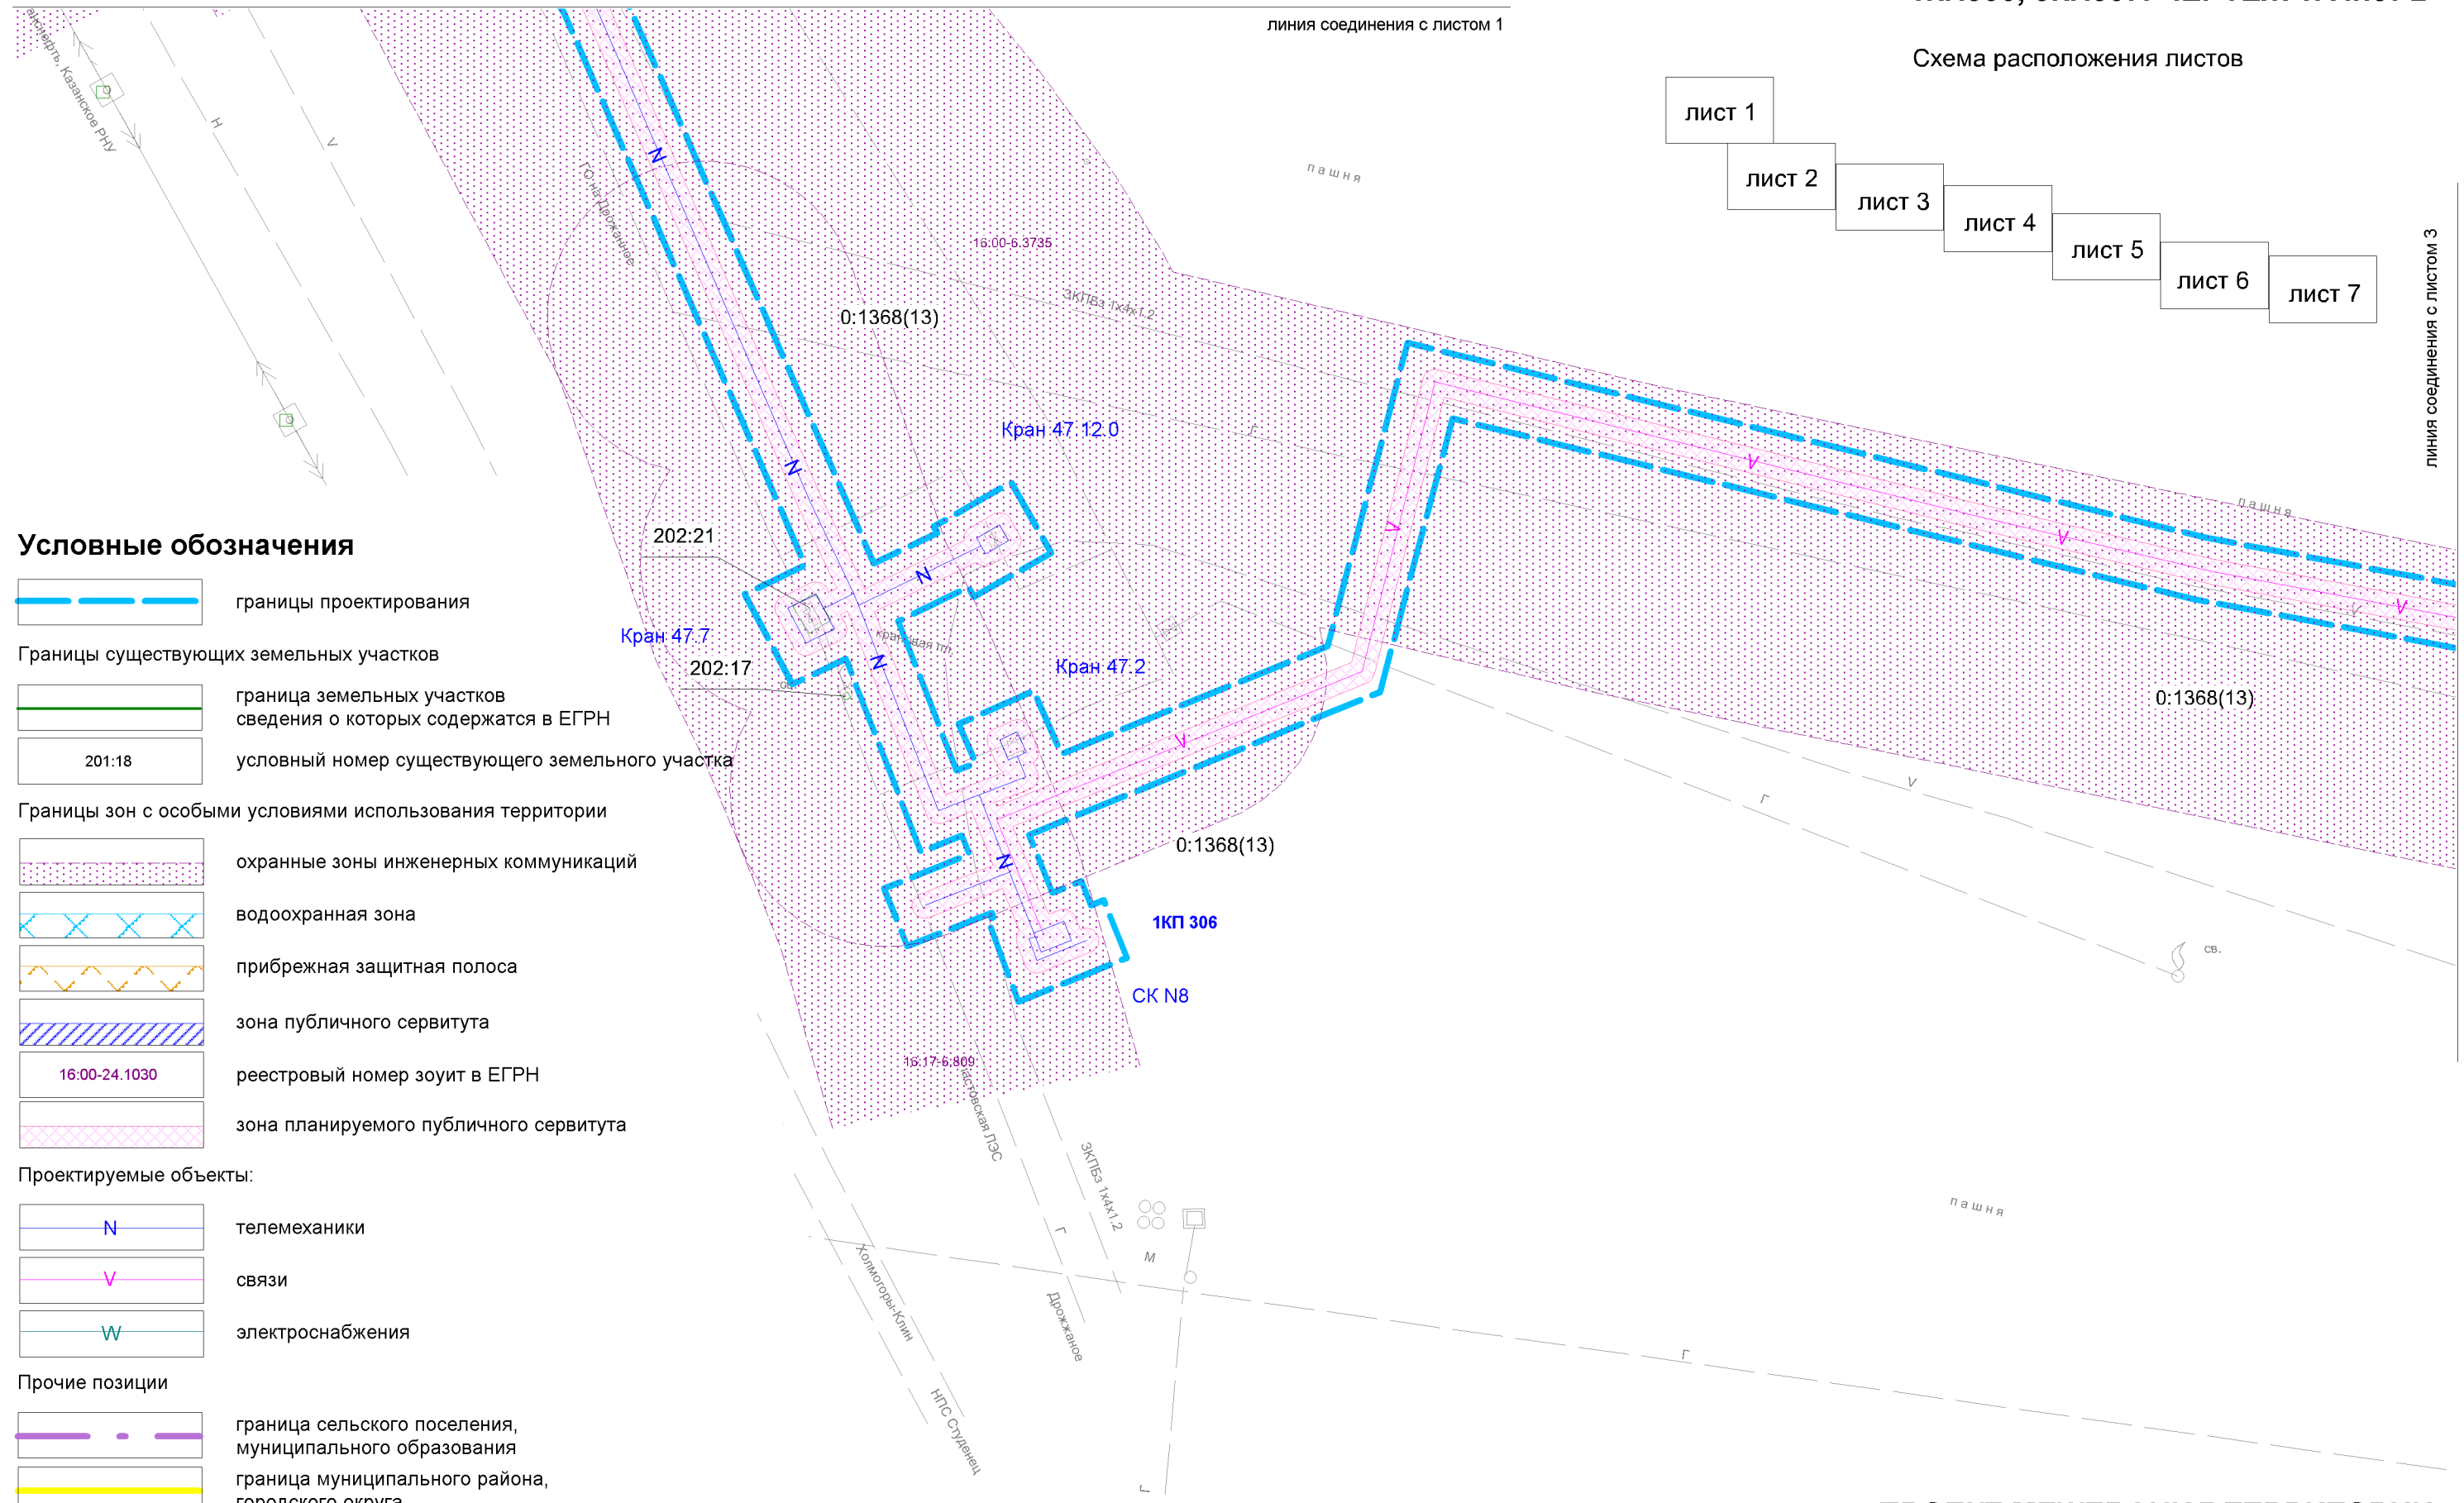

городского округа

**ПРОЕКТ МЕЖЕВАНИЯ ТЕРРИТОРИИ**  
**для строительства объектов, входящих в состав стройки: "Телемеханизация газопровода Казань-Горький и ГРС" ООО "Таттрансгаз" (код 014-2000156)**

**1:1000**

## МАТЕРИАЛЫ ПО ОБОСНОВАНИЮ


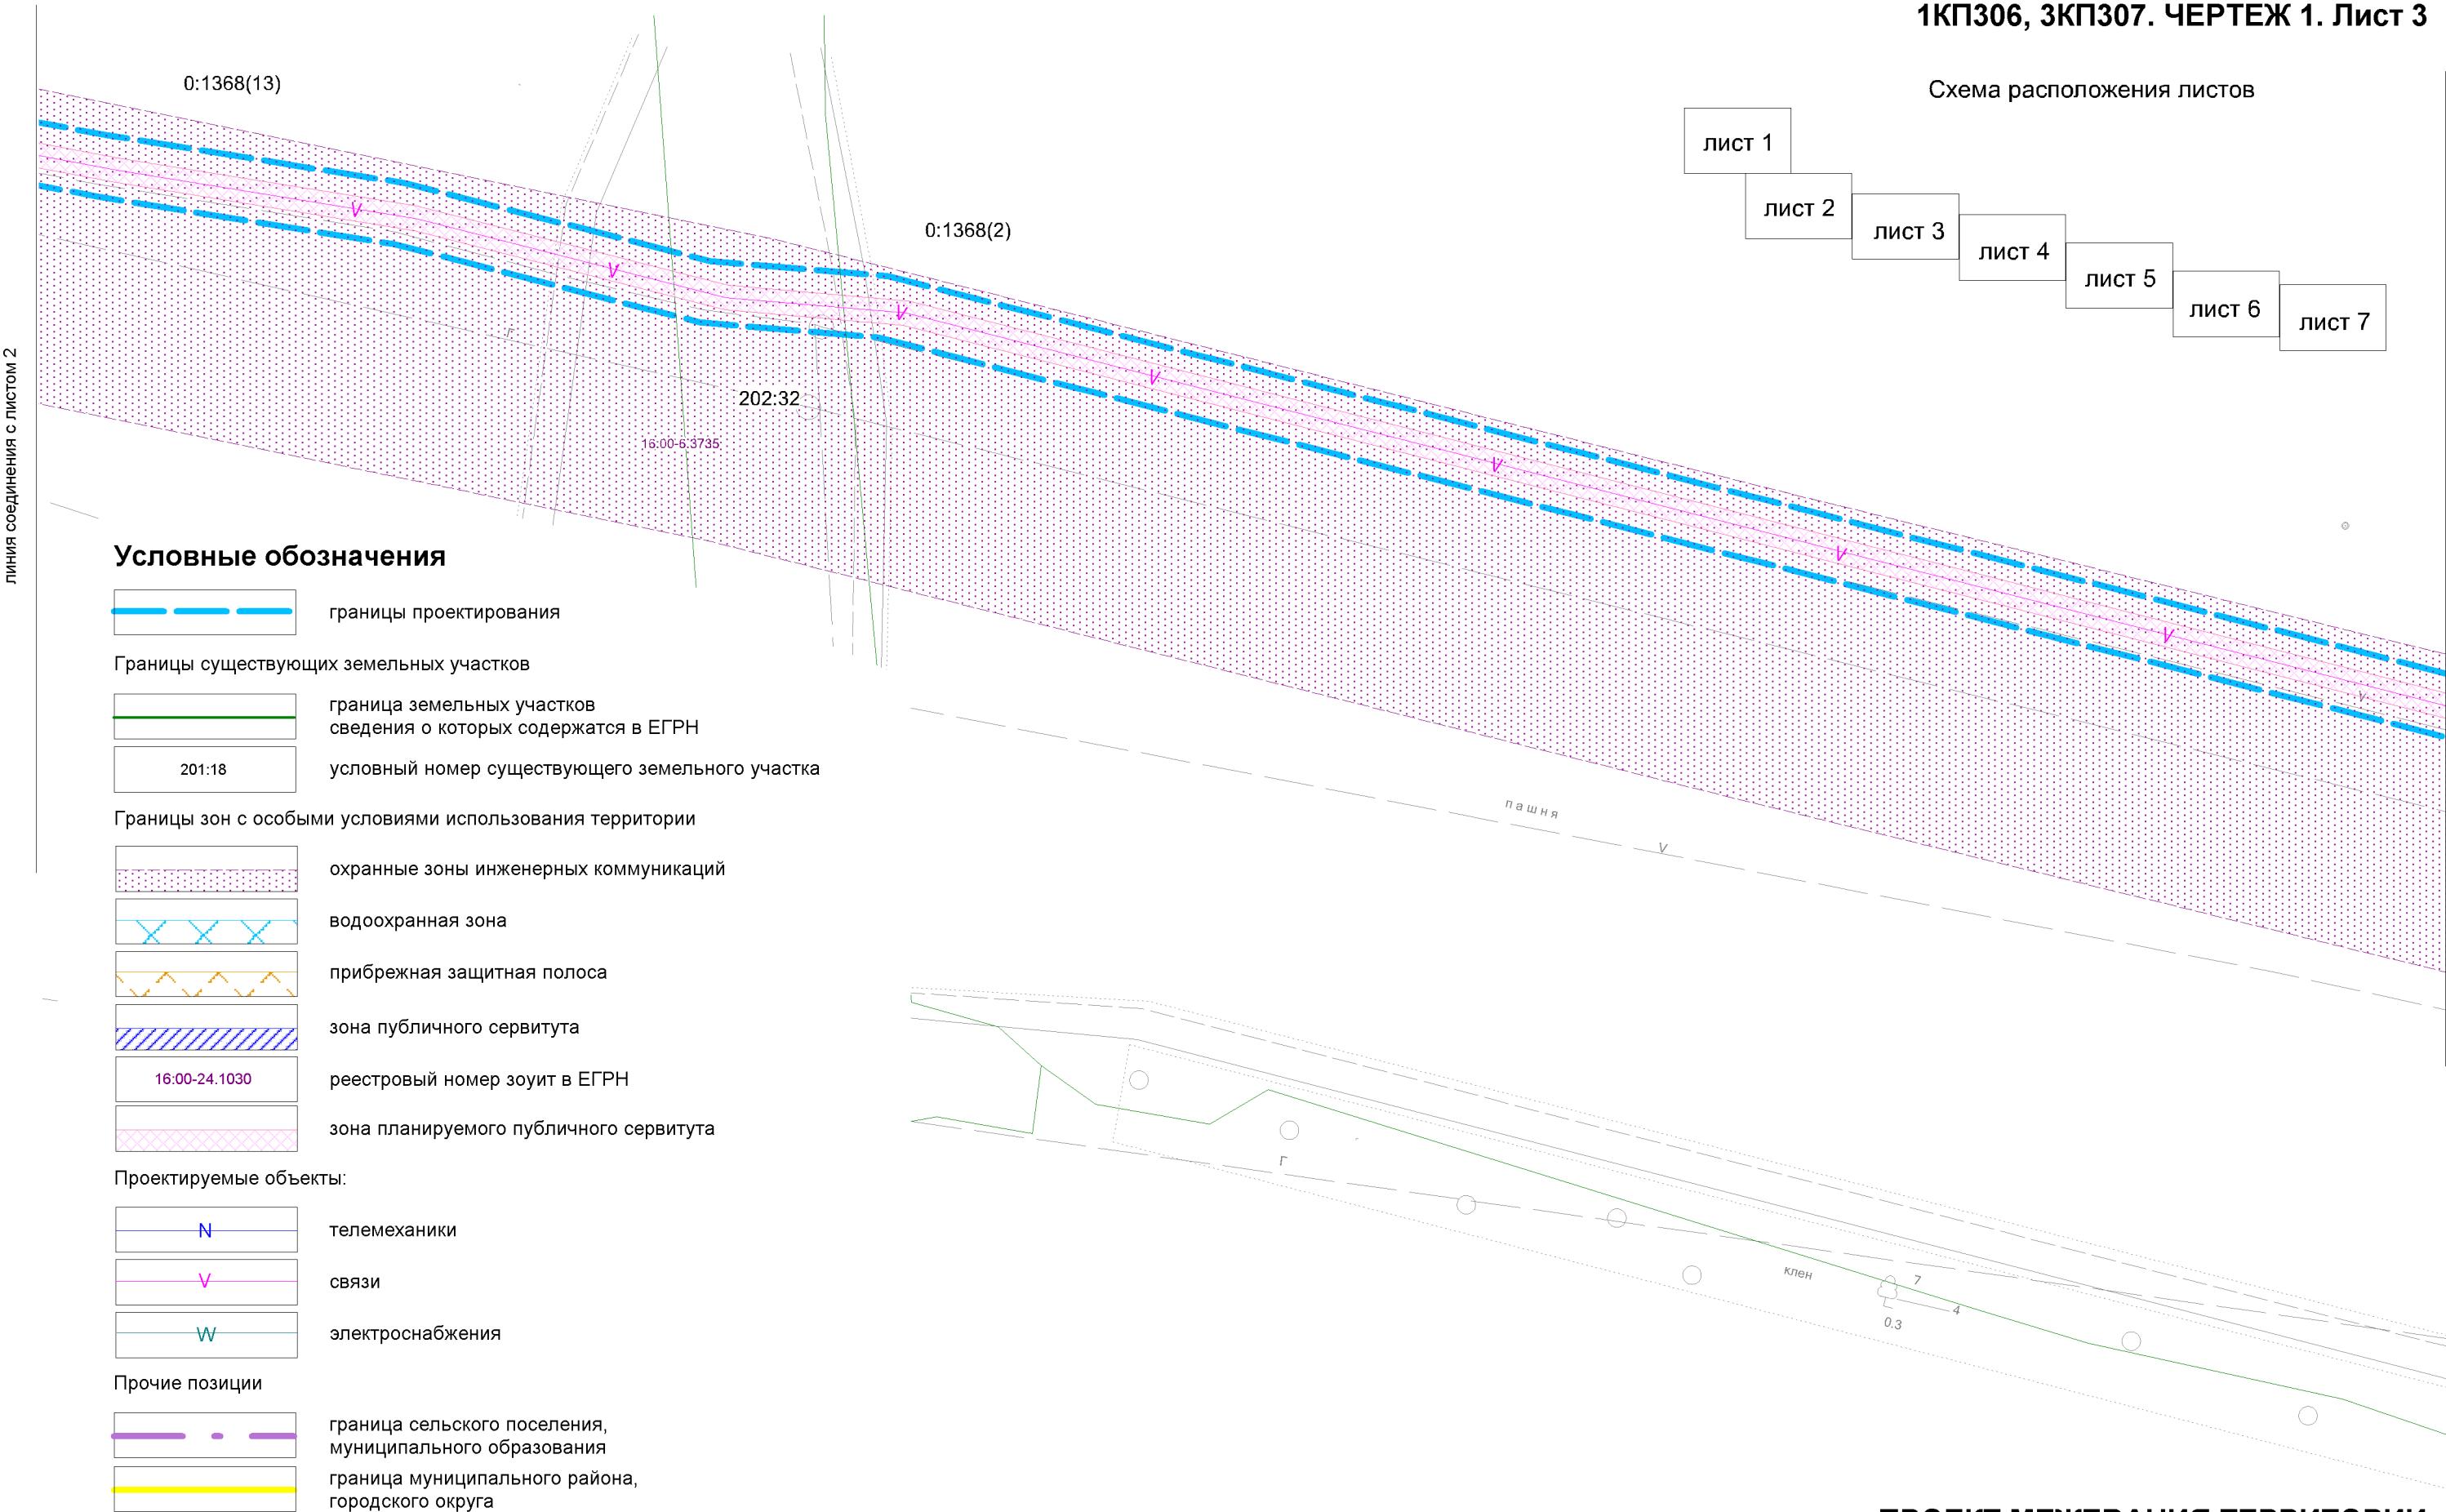


Схема расположения листов



Условные обозначения


- границы проектирования
- Границы существующих земельных участков
  - граница земельных участков сведения о которых содержатся в ЕГРН
  - 201:18 — условный номер существующего земельного участка
- Границы зон с особыми условиями использования территории
  - охранные зоны инженерных коммуникаций
  - водоохранная зона
  - прибрежная защитная полоса
  - зона публичного сервитута
  - 16:00-24.1030 — реестровый номер зоит в ЕГРН
  - зона планируемого публичного сервитута
- Проектируемые объекты:
  - N — телемеханики
  - V — связи
  - W — электроснабжения
- Прочие позиции
  - граница сельского поселения, муниципального образования
  - граница муниципального района, городского округа

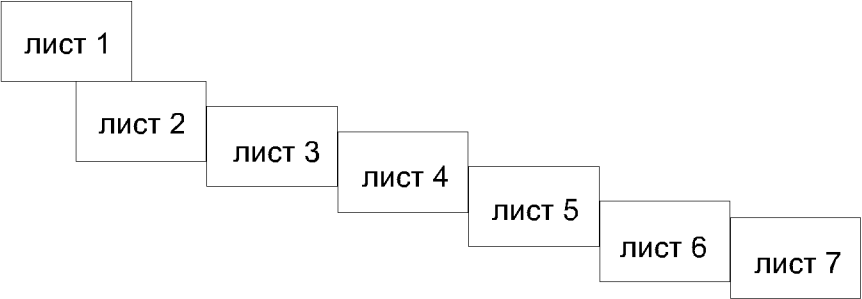

ГРАНИЦЫ СУЩЕСТВУЮЩИХ ЗЕМЕЛЬНЫХ УЧАСТКОВ. ГРАНИЦЫ ЗОН С ОСОБЫМИ УСЛОВИЯМИ ИСПОЛЬЗОВАНИЯ ТЕРРИТОРИИ

1КП306, 3КП307. ЧЕРТЕЖ 1. Лист 4

Схема расположения листов

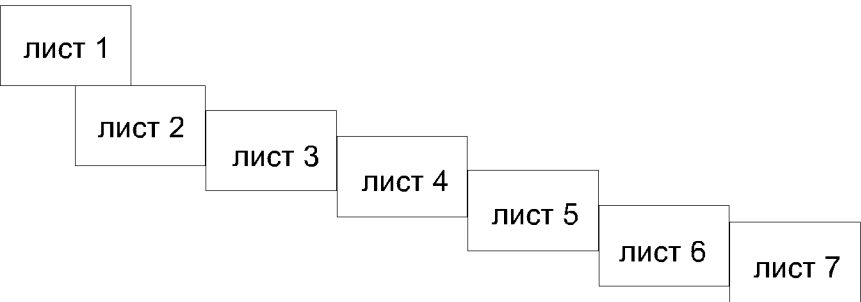

линия соединения с листом 3

Условные обозначения

- границы проектирования
- Границы существующих земельных участков

граница земельных участков  
сведения о которых содержатся в ЕГРН

201:18 условный номер существующего земельного участка
- Границы зон с особыми условиями использования территории

охранные зоны инженерных коммуникаций

водоохранная зона

прибрежная защитная полоса

зона публичного сервитута

16:00-24.1030 реестровый номер зоуит в ЕГРН

зона планируемого публичного сервитута
- Проектируемые объекты:

телемеханики

связи

электроснабжения
- Прочие позиции

граница сельского поселения,  
муниципального образования

граница муниципального района,  
городского округа

линия соединения с листом 5

ПРОЕКТ МЕЖЕВАНИЯ ТЕРРИТОРИИ

для строительства объектов, входящих в состав стройки: "Телемеханизация газопровода Казань-Горький и ГРС" ООО "Таттрансгаз" (код 014-2000156)


1:1000

МАТЕРИАЛЫ ПО ОБОСНОВАНИЮ

ГРАНИЦЫ СУЩЕСТВУЮЩИХ ЗЕМЕЛЬНЫХ УЧАСТКОВ. ГРАНИЦЫ ЗОН С ОСОБЫМИ УСЛОВИЯМИ ИСПОЛЬЗОВАНИЯ ТЕРРИТОРИИ

1КП306, 3КП307. ЧЕРТЕЖ 1. Лист 5

Схема расположения листов

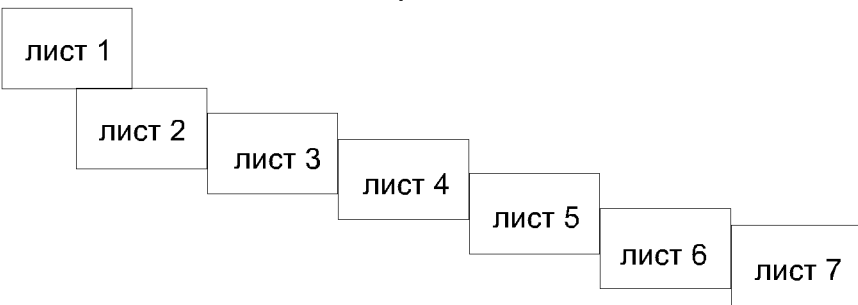


линия соединения с листом 4

Условные обозначения

- границы проектирования
- Границы существующих земельных участков
  - граница земельных участков сведения о которых содержатся в ЕГРН
  - 201:18 условный номер существующего земельного участка
- Границы зон с особыми условиями использования территории
  - охранные зоны инженерных коммуникаций
  - водоохранная зона
  - прибрежная защитная полоса
  - зона публичного сервитута
  - 16:00-24.1030 реестровый номер зоуит в ЕГРН
  - зона планируемого публичного сервитута
- Проектируемые объекты:
  - N телемеханики
  - V связи
  - W электроснабжения
- Прочие позиции
  - граница сельского поселения, муниципального образования
  - граница муниципального района, городского округа

линия соединения с листом 6

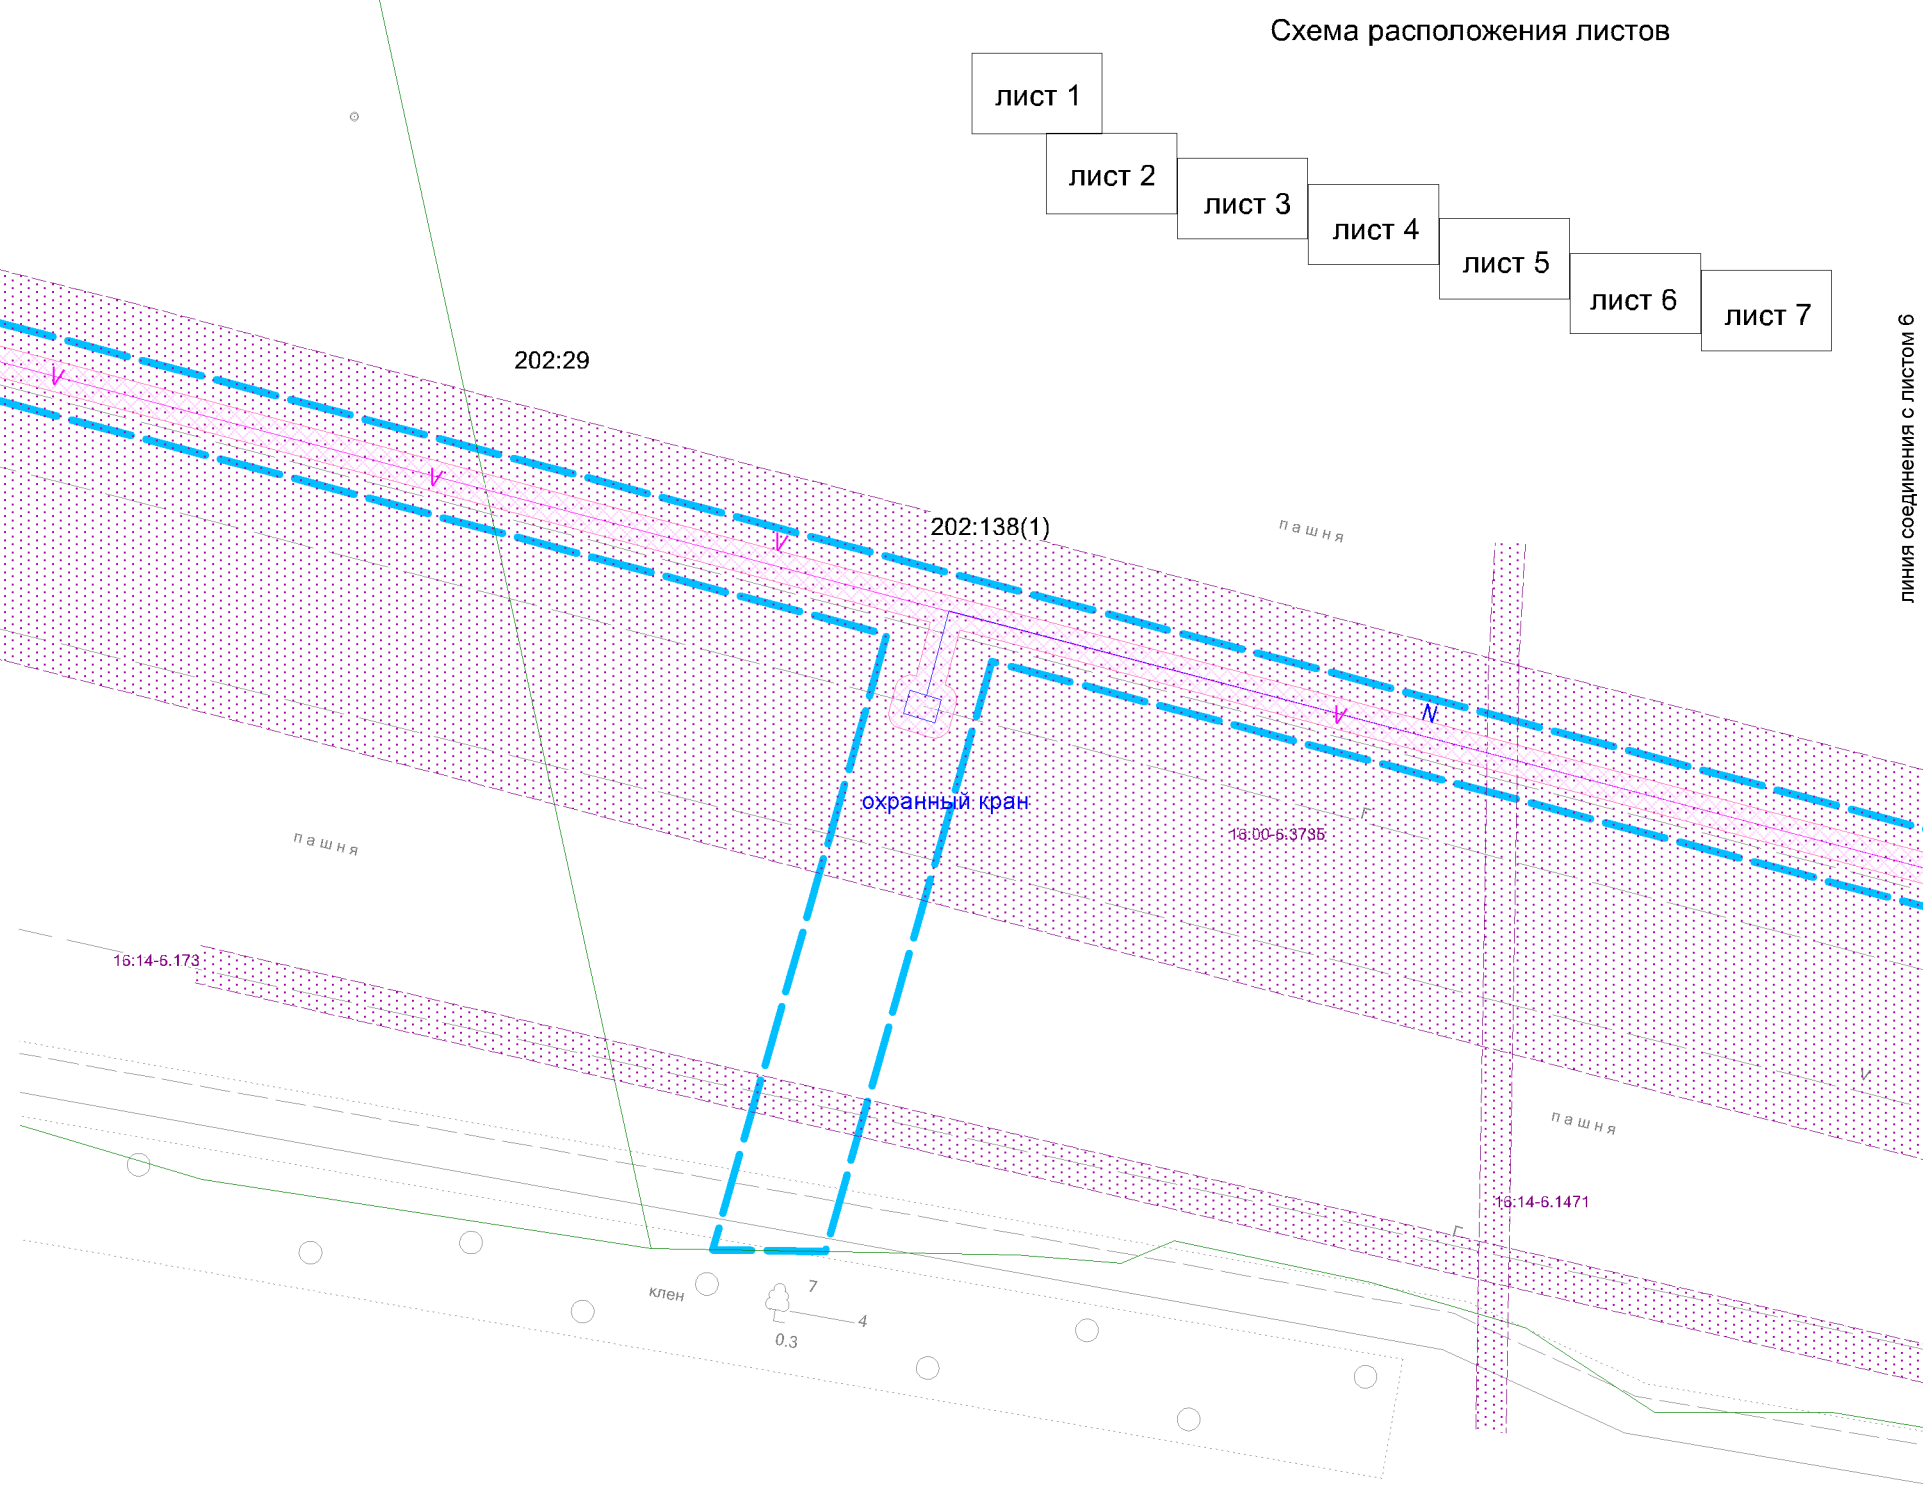

ПРОЕКТ МЕЖЕВАНИЯ ТЕРРИТОРИИ

для строительства объектов, входящих в состав стройки: "Телемеханизация газопровода Казань-Горький и ГРС" ООО "Таттрансгаз" (код 014-2000156)


1:1000

МАТЕРИАЛЫ ПО ОБОСНОВАНИЮ

ГРАНИЦЫ СУЩЕСТВУЮЩИХ ЗЕМЕЛЬНЫХ УЧАСТКОВ. ГРАНИЦЫ ЗОН С ОСОБЫМИ УСЛОВИЯМИ ИСПОЛЬЗОВАНИЯ ТЕРРИТОРИИ


1КП306, 3КП307. ЧЕРТЕЖ 1. Лист 6

Схема расположения листов

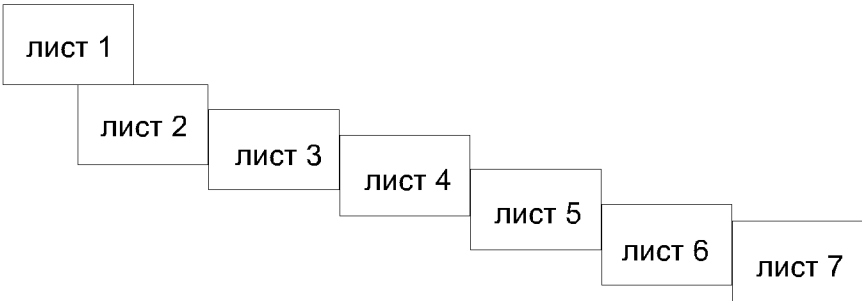

линия соединения с листом 5

Условные обозначения

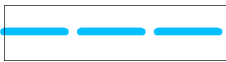


границы проектирования

Границы существующих земельных участков



граница земельных участков  
сведения о которых содержатся в ЕГРН

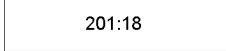

условный номер существующего земельного участка

Границы зон с особыми условиями использования территории



охранная зона инженерных коммуникаций




водоохранная зона



прибрежная защитная полоса



зона публичного сервитута

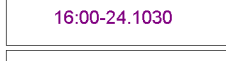


реестровый номер зоуит в ЕГРН



зона планируемого публичного сервитута

Проектируемые объекты:

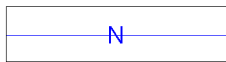

телемеханики



связи




электроснабжения

Прочие позиции



граница сельского поселения,  
муниципального образования

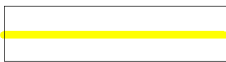

граница муниципального района,  
городского округа

1:1000

ПРОЕКТ МЕЖЕВАНИЯ ТЕРРИТОРИИ  
для строительства объектов, входящих в состав стройки: "Телемеханизация газопровода Казань-Горький и ГРС" ООО "Таттрансгаз" (код 014-2000156)

МАТЕРИАЛЫ ПО ОБОСНОВАНИЮ

линия соединения с листом 7



ГРАНИЦЫ СУЩЕСТВУЮЩИХ ЗЕМЕЛЬНЫХ УЧАСТКОВ. ГРАНИЦЫ ЗОН С ОСОБЫМИ УСЛОВИЯМИ ИСПОЛЬЗОВАНИЯ ТЕРРИТОРИИ

1КП306, 3КП307. ЧЕРТЕЖ 1. Лист 7

Схема расположения листов

лист 1

лист 2

лист 3

лист 4

лист 5

лист 6

лист 7

линия соединения с листом 6

Условные обозначения

- границы проектирования
- Границы существующих земельных участков

граница земельных участков сведения о которых содержатся в ЕГРН

201:18 условный номер существующего земельного участка
- Границы зон с особыми условиями использования территории

охранные зоны инженерных коммуникаций

водоохранная зона

прибрежная защитная полоса

зона публичного сервитута

16:00-24.1030 реестровый номер зоуит в ЕГРН

зона планируемого публичного сервитута

- Проектируемые объекты:

N телемеханики

V связи

W электроснабжения
- Прочие позиции

граница сельского поселения, муниципального образования

граница муниципального района, городского округа

ПРОЕКТ МЕЖЕВАНИЯ ТЕРРИТОРИИ  
для строительства объектов, входящих в состав стройки: "Телемеханизация газопровода Казань-Горький и ГРС" ООО "Таттрансгаз" (код 014-2000156)  
МАТЕРИАЛЫ ПО ОБОСНОВАНИЮ