


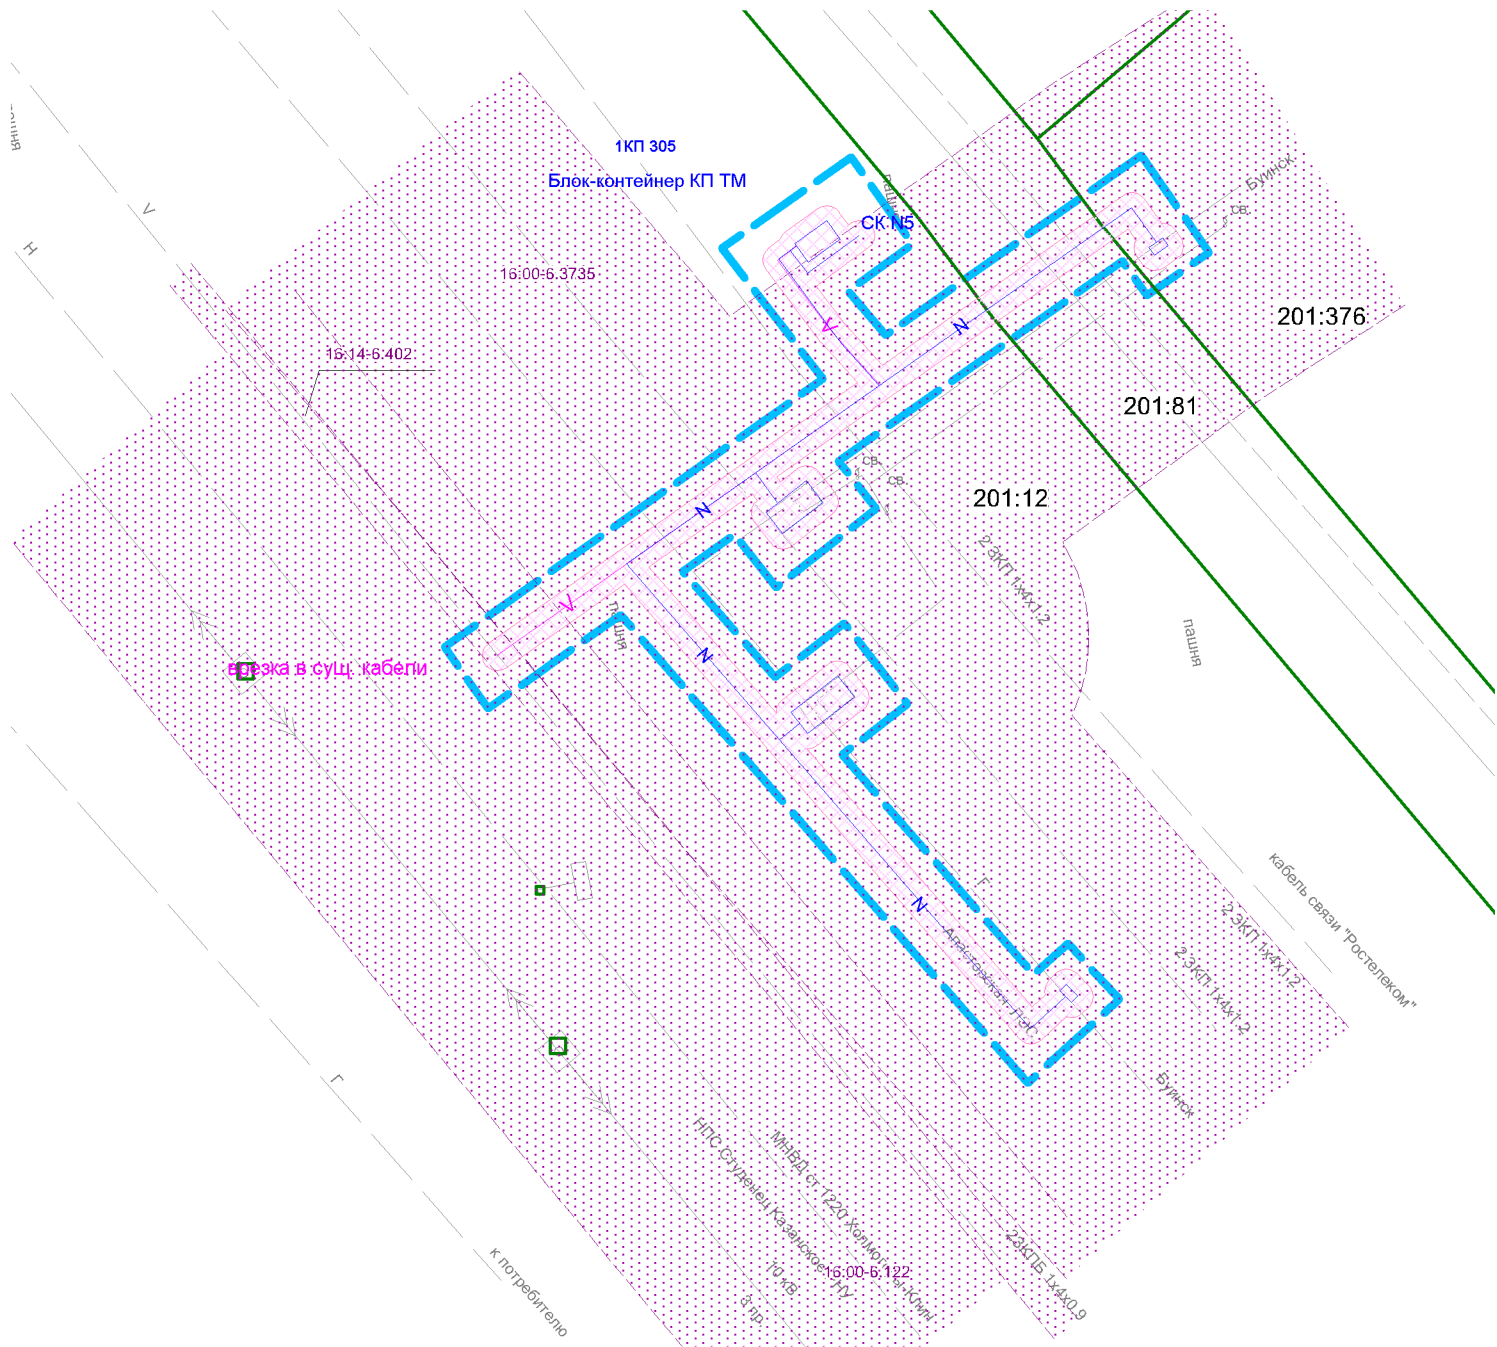

Условные обозначения

	границы проектирования
Границы существующих земельных участков	
	граница земельных участков сведения о которых содержатся в ЕГРН
	условный номер существующего земельного участка
Границы зон с особыми условиями использования территории	
	охранные зоны инженерных коммуникаций
	водоохранная зона
	прибрежная защитная полоса
	зона публичного сервитута
	реестровый номер зоуит в ЕГРН
	зона планируемого публичного сервитута
Проектируемые объекты:	
	телемеханики
	связи
	электроснабжения
Прочие позиции	
	граница сельского поселения, муниципального образования
	граница муниципального района, городского округа