
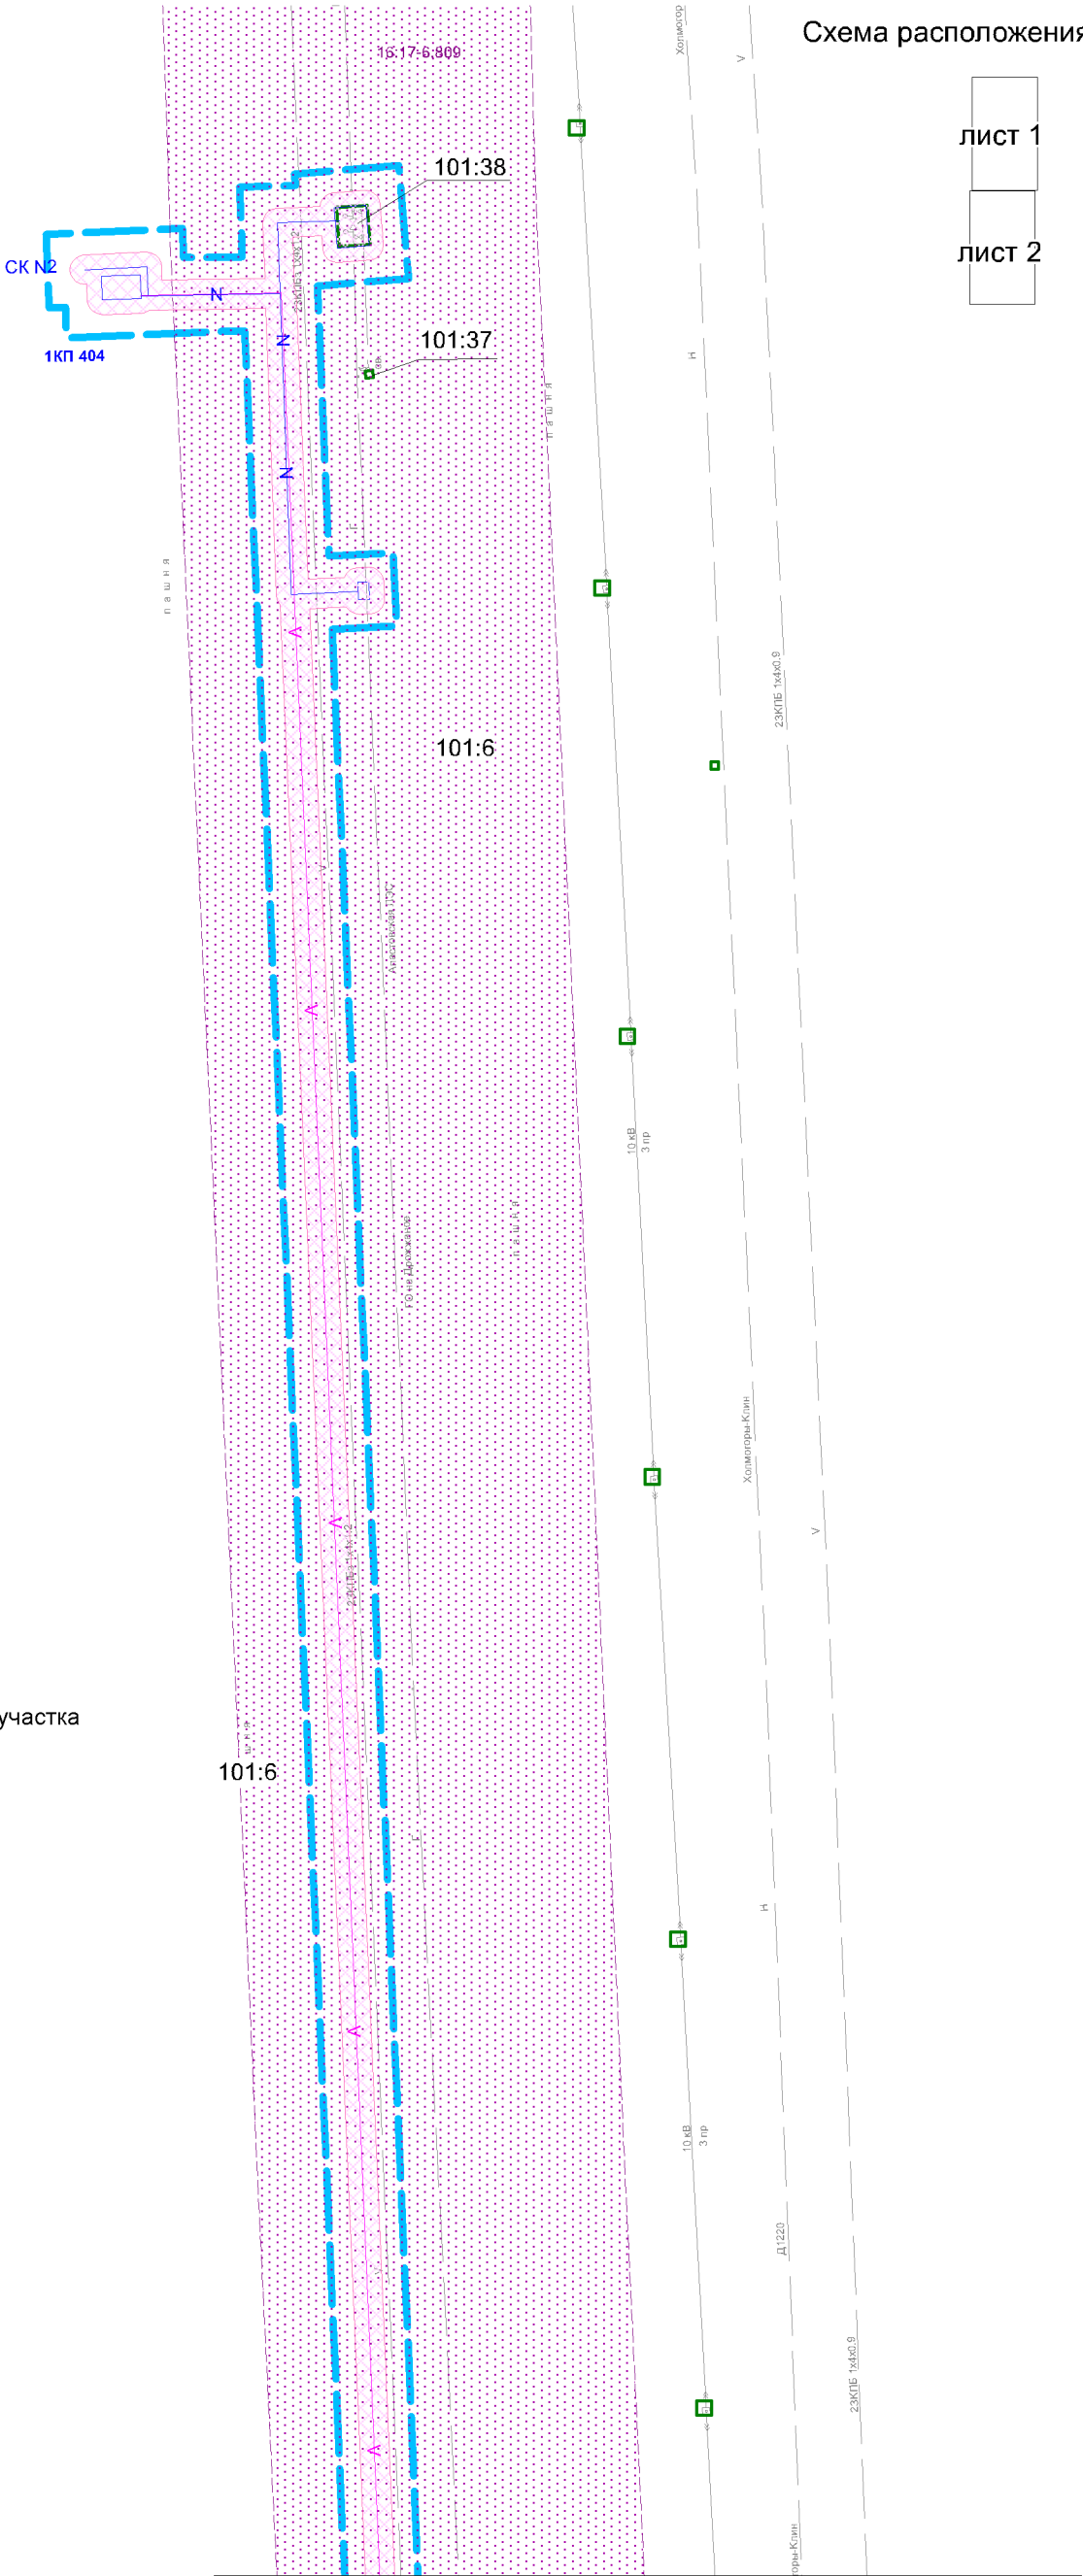


Схема расположения листов

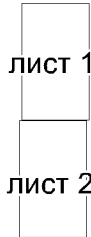

Территория проектирования полностью расположена в границах
охранной зоны газопровода-отвода к с. Среднее Балтаево (16:08-6.809)

Условные обозначения

- границы проектирования
- Границы существующих земельных участков

граница земельных участков
сведения о которых содержатся в ЕГРН

201:18

условный номер существующего земельного участка

Границы зон с особыми условиями использования территории

охранные зоны инженерных коммуникаций

водоохранная зона

прибрежная защитная полоса

зона публичного сервитута

16:00-24.1030

реестровый номер зоуит в ЕГРН

зона планируемого публичного сервитута

Проектируемые объекты:

N

телемеханики

V

связи

W

электроснабжения

Прочие позиции

граница сельского поселения,
муниципального образования

граница муниципального района,
городского округа

линия соединения с листом 2

ПРОЕКТ МЕЖЕВАНИЯ ТЕРРИТОРИИ
для строительства объектов, входящих в состав стройки:
"Телемеханизация газопровода Казань-Горький и ГРС" ООО "Таттрансгаз" (код 014-2000156)

1:1000

МАТЕРИАЛЫ ПО ОБОСНОВАНИЮ

**ГРАНИЦЫ СУЩЕСТВУЮЩИХ ЗЕМЕЛЬНЫХ УЧАСТКОВ.
ГРАНИЦЫ ЗОН С ОСОБЫМИ УСЛОВИЯМИ ИСПОЛЬЗОВАНИЯ ТЕРРИТОРИИ**

1КП 404, 1КП 405. ЧЕРТЕЖ 1. Лист 2

линия соединения с листом 1


Схема расположения листов

лист 1

лист 2


Территория проектирования полностью расположена в границах охранной зоны газопровода-отвода к с. Среднее Балтаево (16:08-6.809)

Условные обозначения

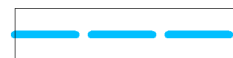


границы проектирования

Границы существующих земельных участков

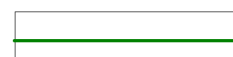

граница земельных участков
сведения о которых содержатся в ЕГРН

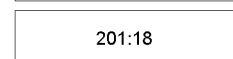

условный номер существующего земельного участка

Границы зон с особыми условиями использования территории




охранные зоны инженерных коммуникаций




водоохранная зона



прибрежная защитная полоса

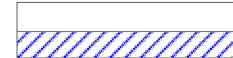

зона публичного сервитута

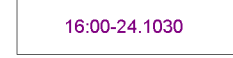


реестровый номер зоуит в ЕГРН




зона планируемого публичного сервитута

Проектируемые объекты:

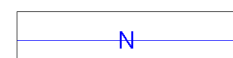

телемеханики

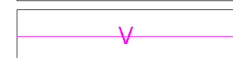

СВЯЗИ




электроснабжения

Прочие позиции



граница сельского поселения,
муниципального образования

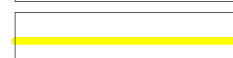

граница муниципального района,
городского округа

ПРОЕКТ МЕЖЕВАНИЯ ТЕРРИТОРИИ

для строительства объектов, входящих в состав стройки:

"Телемеханизация газопровода Казань-Горький и ГРС" ООО "Таттрансгаз" (код 014-2000156)

1:1000

МАТЕРИАЛЫ ПО ОБОСНОВАНИЮ