


ГРАНИЦЫ СУЩЕСТВУЮЩИХ ЗЕМЕЛЬНЫХ УЧАСТКОВ. ГРАНИЦЫ ЗОН С ОСОБЫМИ УСЛОВИЯМИ ИСПОЛЬЗОВАНИЯ ТЕРРИТОРИИ

1КП 402. ЧЕРТЕЖ 1

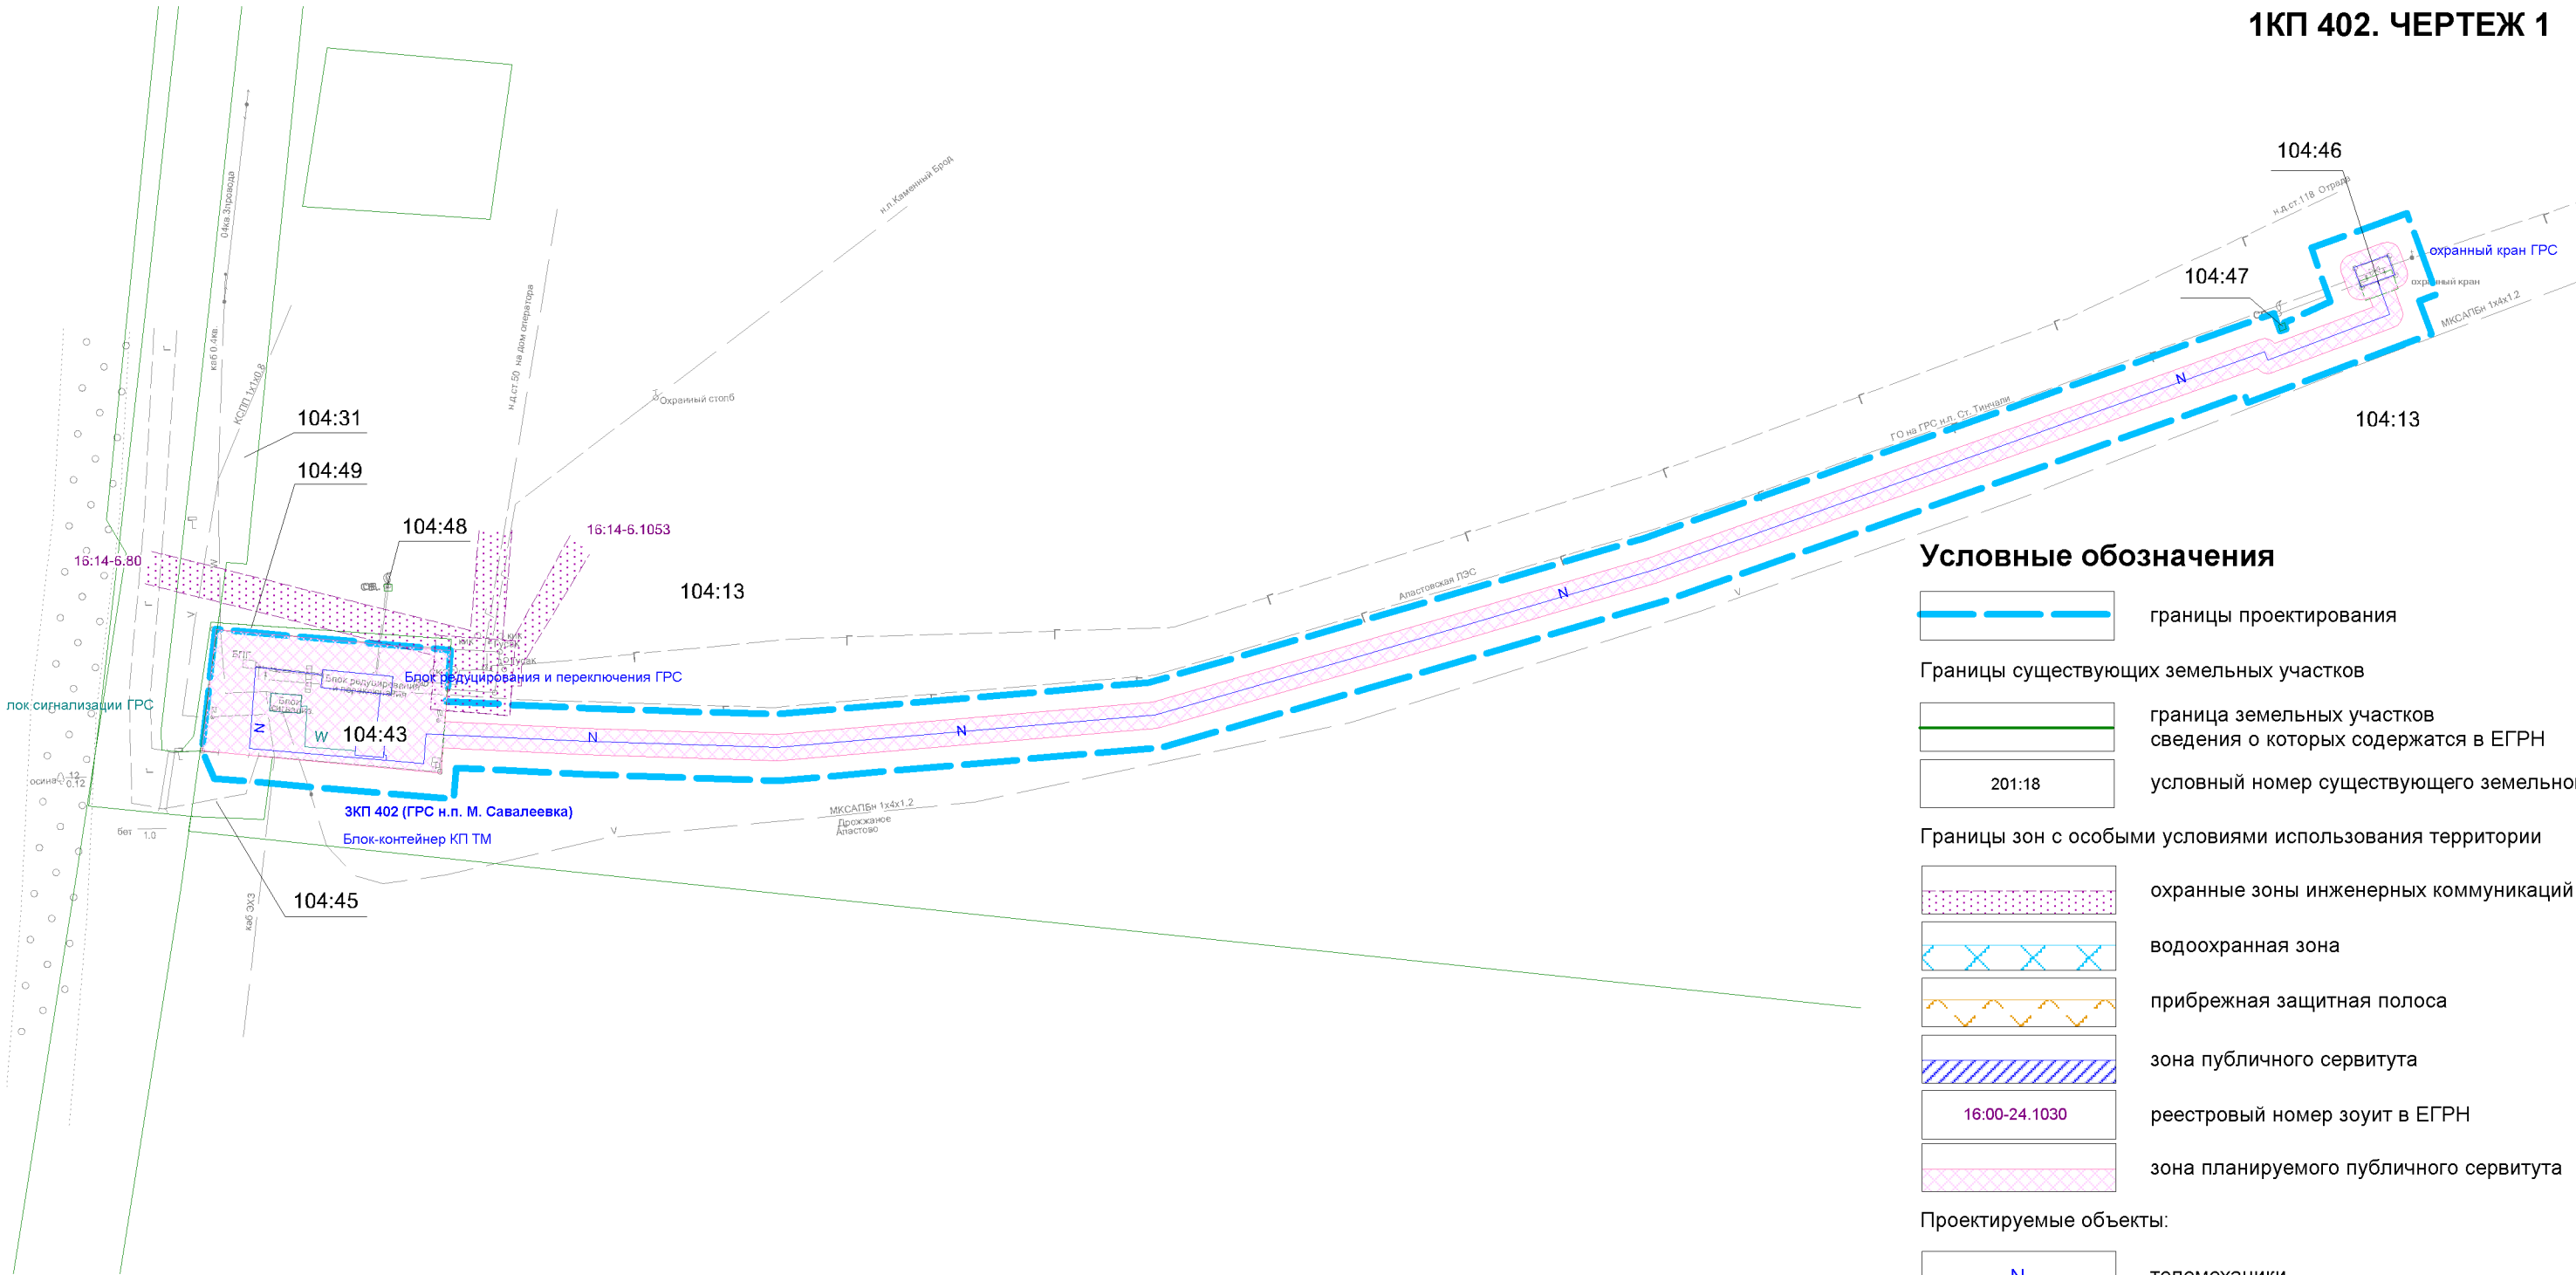

Условные обозначения

	границы проектирования
Границы существующих земельных участков	
	граница земельных участков сведения о которых содержатся в ЕГРН
	условный номер существующего земельного участка
Границы зон с особыми условиями использования территории	
	охранные зоны инженерных коммуникаций
	водоохранная зона
	прибрежная защитная полоса
	зона публичного сервитута
	реестровый номер зоуит в ЕГРН
	зона планируемого публичного сервитута
Проектируемые объекты:	
	телемеханики
	связи
	электроснабжения
Прочие позиции	
	граница сельского поселения, муниципального образования
	граница муниципального района, городского округа

Территория проектирования полностью расположена в границах охранной зоны газопровода-отвода к н.п. М. Савалеевка (16:14-6.1628)

ПРОЕКТ МЕЖЕВАНИЯ ТЕРРИТОРИИ

для строительства объектов, входящих в состав стройки: "Телемеханизация газопровода Казань-Горький и ГРС" ООО "Таттрансгаз" (код 014-2000156)

1:1000

МАТЕРИАЛЫ ПО ОБОСНОВАНИЮ