


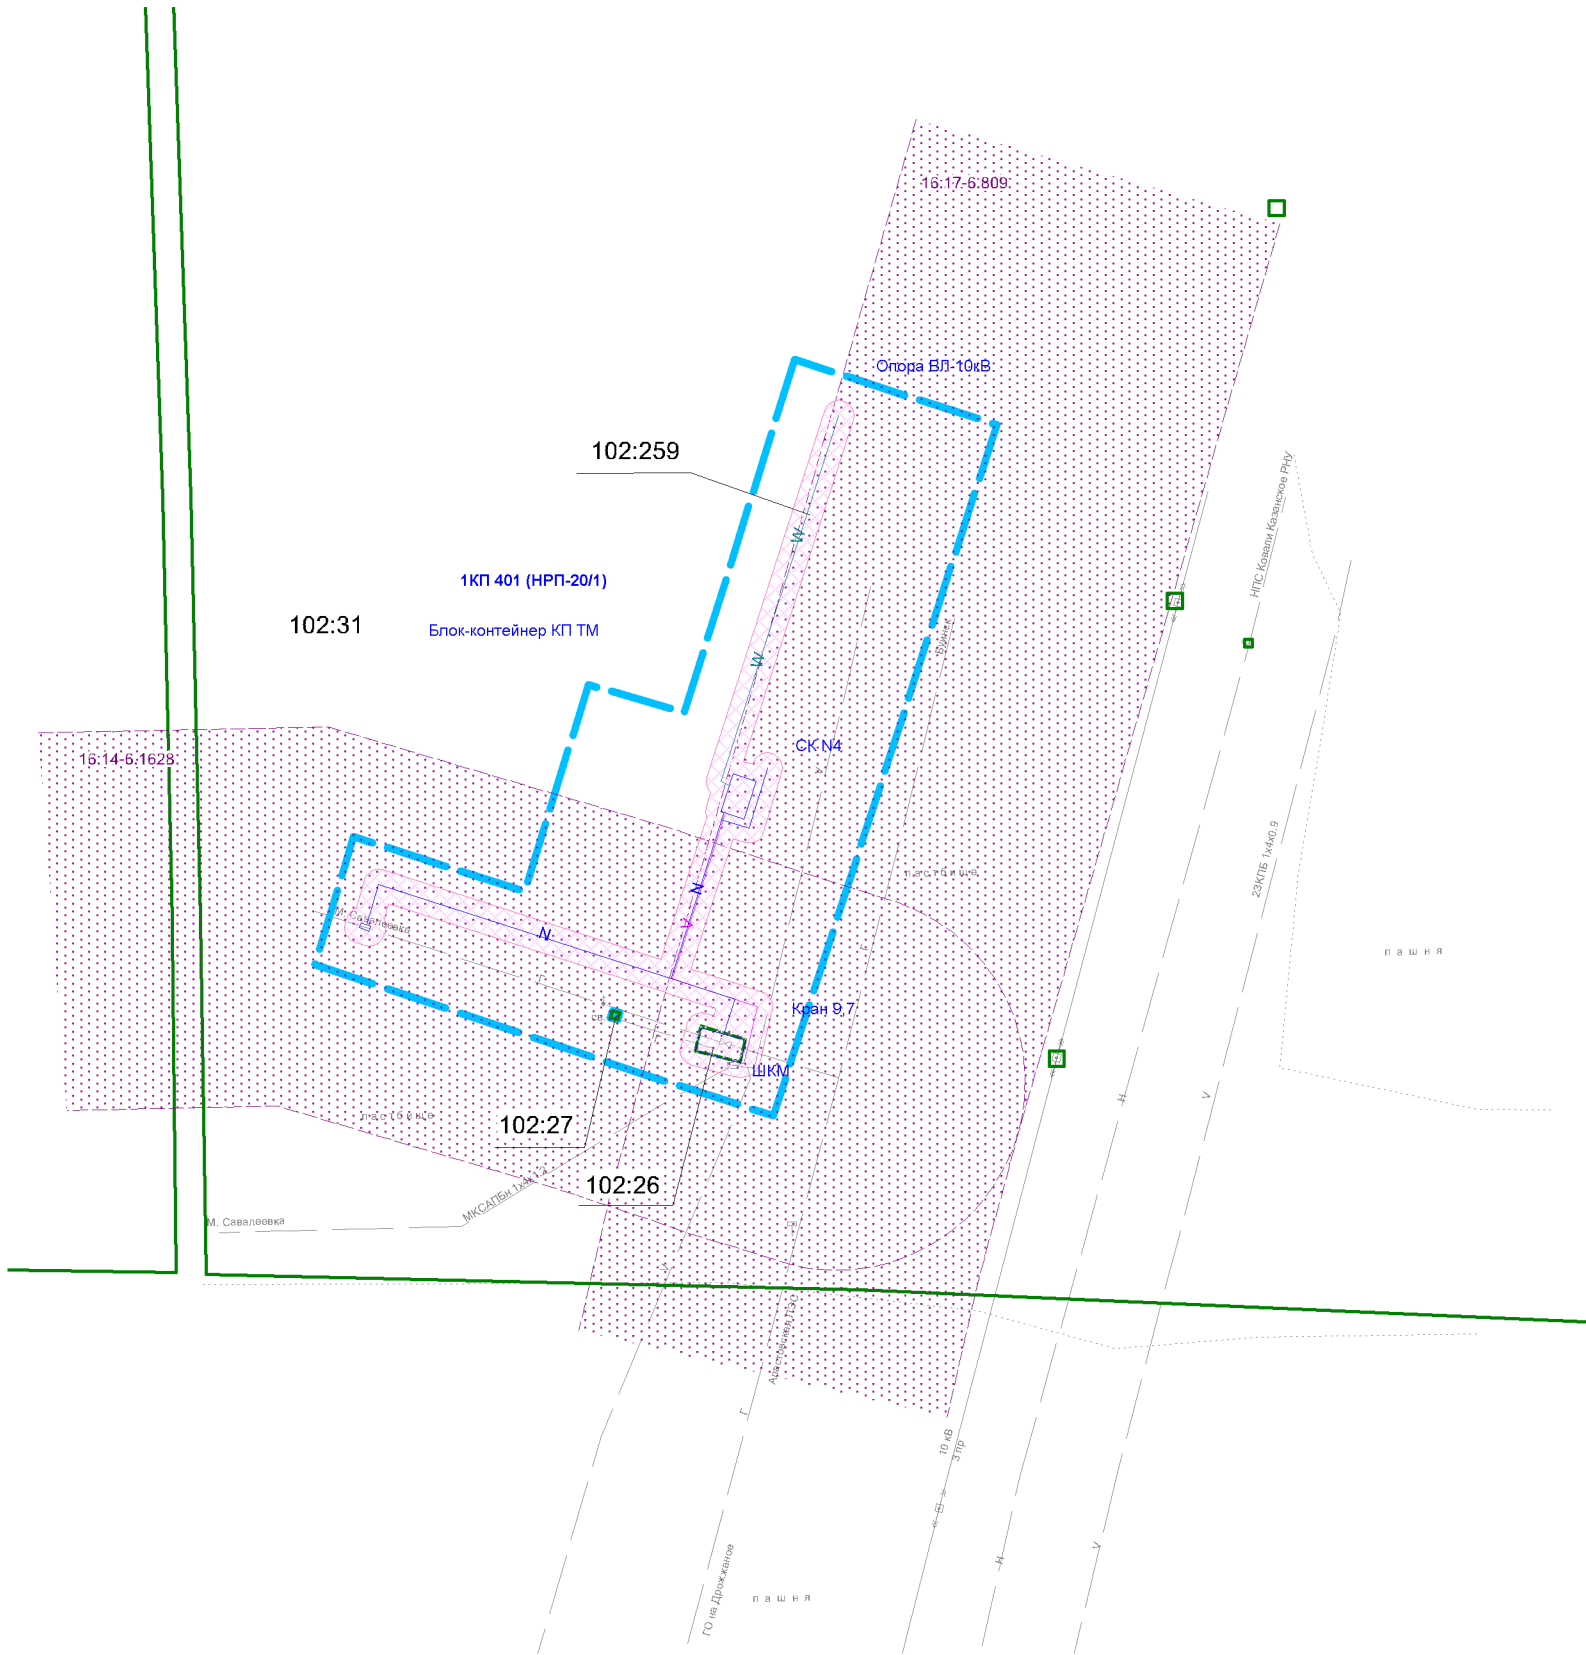

Условные обозначения

- границы проектирования
- Границы существующих земельных участков

граница земельных участков
сведения о которых содержатся в ЕГРН

условный номер существующего земельного участка

Границы зон с особыми условиями использования территории

охранные зоны инженерных коммуникаций

водоохранная зона

прибрежная защитная полоса

зона публичного сервитута

реестровый номер зоуит в ЕГРН

зона планируемого публичного сервитута

Проектируемые объекты:

телемеханики

связи

электроснабжения

Прочие позиции

граница сельского поселения,
муниципального образования

граница муниципального района,
городского округа

ПРОЕКТ МЕЖЕВАНИЯ ТЕРРИТОРИИ

для строительства объектов, входящих в состав стройки: "Телемеханизация газопровода Казань-Горький и ГРС" ООО "Таттрансгаз" (код 014-2000156)

1:1000

МАТЕРИАЛЫ ПО ОБОСНОВАНИЮ