



ПОСТАНОВЛЕНИЕ

06.12.2025

г. Буинск

КАРАР

№ 395/ИК-П

Об установлении публичного сервитута в отношении земельного участка необходимого для размещения антенно-мачтовых сооружений связи жителям населенных пунктов с численностью населения от 100 до 500 человек

В соответствии с Федеральным законом от 06.10.2003г. №131-ФЗ «Об общих принципах организации местного самоуправления в Российской Федерации», ст. 23 Земельного кодекса Российской Федерации, ст.6 Устава муниципального образования «Буинский муниципальный район» для решения вопросов местного значения, а также нужд местного населения, Исполнительный комитет Буинского муниципального района Республики Татарстан

ПОСТАНОВЛЯЕТ:

1. Установить публичный сервитут на квартал (согласно координат границ земельного участка приложение №1) 16:14:240801 для размещения антенно-мачтовых сооружений связи жителям населенных пунктов с численностью населения от 100 до 500 человек, согласно приложению к данному постановлению.

2. Назначить уполномоченным органом МКУ «Палату имущественных и земельных отношений муниципального образования «Буинский муниципальный район Республики Татарстан».

3. Уполномоченному органу:


1) зарегистрировать публичный сервитут в отношении квартала (согласно координат границ земельного участка приложение №1) указанных в приложении в Межмуниципальном отделе по Буинскому и Дрожжановскому районам Управления Федеральной службы государственной регистрации, кадастра и картографии по Республике Татарстан;

2) довести до Исполнительного комитета Киятского сельского поселения Буинского муниципального района Республики Татарстан об установлении публичного сервитута.

4. Настоящее постановление вступает в законную силу со дня официального опубликования на Официальном портале правовой информации Республики Татарстан по адресу <http://pravo.tatarstan.ru/>, а также подлежит размещению на Портале муниципальных образований Республики Татарстан в информационно-телекоммуникационной сети Интернет по адресу <http://buinsk.tatarstan.ru>.

5. Контроль за исполнением настоящего решения оставляю за собой.

Руководитель

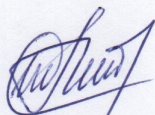

Л.Р. Шакирзянов

Приложение №1
к Постановлению от _____ № _____ 2025 года

**Перечень земельного участка
для размещения антенно-мачтовых сооружений связи жителям населенных
пунктов с численностью населения от 100 до 500 человек**

Наименование сельского поселения	Кадастровый номер квартала	Площадь обособленных земельных участков (кв.м.)	Собственность
Киятское сельское поселение, с. Русские Кищаки	16:14:240801	23	Государственная не разграниченная собственность

ГРАФИЧЕСКОЕ ОПИСАНИЕ
местоположения границ населенных пунктов, территориальных
зон, особо охраняемых природных территорий, зон с особыми
условиями использования территории

(наименование объекта, местоположение границ которого описано (далее - объект))

Раздел 1

Сведения об объекте

№ п/п	Характеристики объекта	Описание характеристик
1	2	3
1	Местоположение объекта	Республика Татарстан (Татарстан), Буинский муниципальный район, сельское поселение Киятское, село Русские Кищаки.
2	Площадь объекта ± величина погрешности определения площади ($P \pm \Delta P$)	$23 \pm 2 \text{ м}^2$
3	Иные характеристики объекта	Вид объекта реестра границ: Граница публичного сервитута Кадастровый номер квартала: 16:14:240801 Вид или наименование публичного сервитута по документу: Публичный сервитут для использования земель и земельных участков в целях размещения антенно-мачтового сооружения связи по проекту «Устранение цифрового неравенства» Орган, принявший решение об установлении публичного сервитута: Администрация Буинского муниципального района Республики Татарстан Источники официального опубликования: https://buinsk.tatarstan.ru/ Цель установления публичного сервитута: Размещение объектов электросетевого хозяйства, тепловых сетей, водопроводных сетей, сетей водоотведения, линий и сооружений связи, линейных объектов системы газоснабжения, нефтепроводов и нефтепродуктопроводов, их неотъемлемых технологических частей, если указанные объекты являются объектами федерального, регионального или местного значения, либо необходимы для организации электро-, газо-, тепло-, водоснабжения населения и водоотведения, подключения (технологического присоединения) к сетям инженерно-технического обеспечения, либо переносятся в связи с изъятием земельных участков, на которых они ранее располагались, для государственных или муниципальных нужд (далее также - инженерные сооружения), Публичный сервитут устанавливается для использования земель и земельных участков в целях размещения антенно-мачтового сооружения связи по проекту «Устранение цифрового неравенства» на срок 49 (сорок девять) лет в кадастровом квартале 16:14:240801, расположенного по адресу: Российская Федерация, Республика Татарстан (Татарстан), Буинский муниципальный район, сельское поселение Киятское, село Русские Кищаки. Лицо в пользу которого устанавливается публичный сервитут - публичное акционерное общество "Ростелеком" (ОГРН 1027700198767, ИНН 7707049388). Почтовый адрес: 115172, Российская Федерация, Москва, ул. Гончарная, д. 30, стр 1. Контактный телефон/факс: +7 (499) 999-82-83 / +7 (499) 999-82-22. Электронная почта: rostelecom@rt.ru. Срок публичного сервитута: продолжительность: 49 (сорок девять) лет Обладатель публичного сервитута: Юридическое лицо, зарегистрированное в Российской Федерации Публичное акционерное общество "Ростелеком" (ИНН: 7707049388, ОГРН: 1027700198767, адрес эл. почты: rostelecom@rt.ru, почтовый адрес: 115172, Российская Федерация, Москва, ул. Гончарная, д. 30, стр. 1).

Раздел 2

Сведения о местоположении границ объекта

1. Система координат МСК-16, зона 1

2. Сведения о характерных точках границ объекта

Обозначение характерных точек границ	Координаты, м		Метод определения координат характерной точки	Средняя квадратическая погрешность положения характерной точки (Mt), м	Описание обозначения точки на местности (при наличии)
	X	Y			
1	2	3	4	5	6
1	370 854,24	1 263 134,46	Геодезический метод	0,10	Закрепление отсутствует
2	370 854,08	1 263 139,95	Геодезический метод	0,10	Закрепление отсутствует
3	370 849,18	1 263 139,14	Геодезический метод	0,10	Закрепление отсутствует
4	370 850,23	1 263 134,23	Геодезический метод	0,10	Закрепление отсутствует
1	370 854,24	1 263 134,46	Геодезический метод	0,10	Закрепление отсутствует

3. Сведения о характерных точках части (частей) границы объекта

1	2	3	4	5	6
—	—	—	—	—	—

Раздел 3


Сведения о местоположении измененных (уточненных) границ объекта							
1. Система координат МСК-16, зона 1							
2. Сведения о характерных точках границ объекта							
Обозначение характерных точек границы	Существующие координаты, м		Измененные (уточненные) координаты, м		Метод определения координат характерной точки	Средняя квадратическая погрешность положения характерной точки (Mt), м	Описание обозначения точки на местности (при наличии)
	X	Y	X	Y			
1	2	3	4	5	6	7	8
—	—	—	—	—	—	—	—
3. Сведения о характерных точках части (частей) границы объекта							
1	2	3	4	5	6	7	8
—	—	—	—	—	—	—	—

ТЕКСТОВОЕ ОПИСАНИЕ

местоположения границ населенных пунктов, территориальных зон

Прохождение границы		Описание прохождения границы
от точки	до точки	
1	2	3
—	—	—

Схема расположения границ публичного сервитута

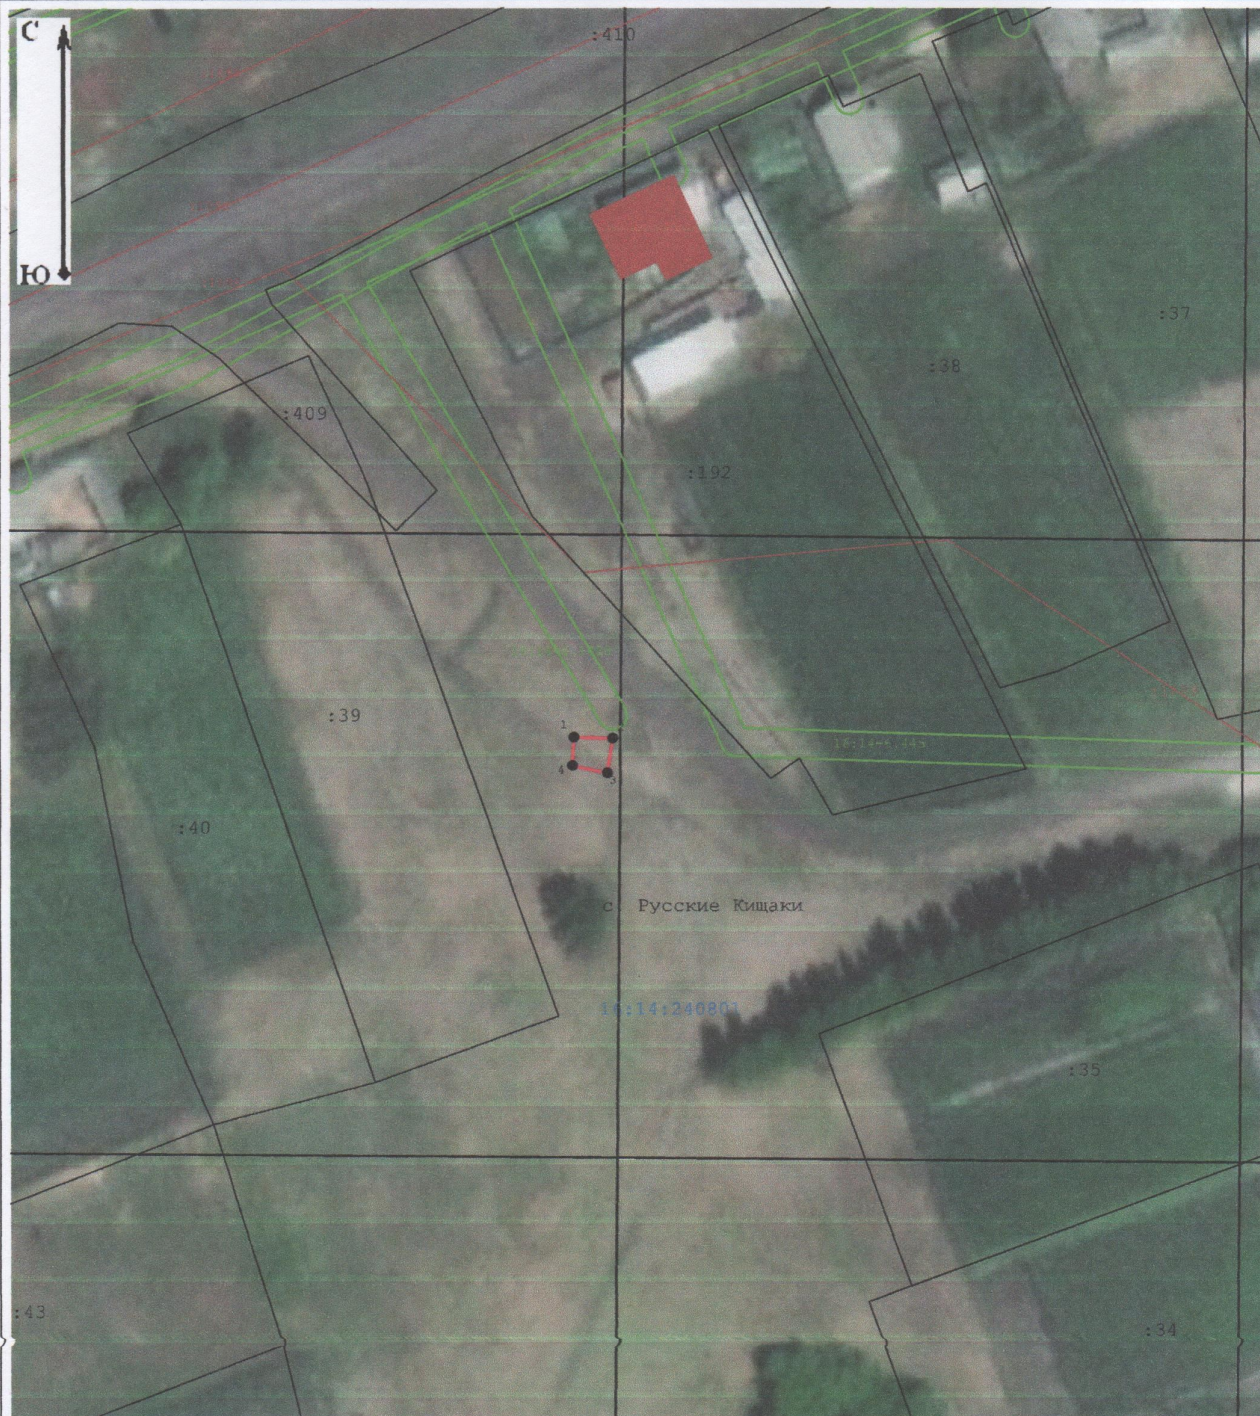

Масштаб 1:1 000

Условные обозначения:

- 1 - Характерная точка границы публичного сервитута, сведения о которой позволяют однозначно определить ее местоположение
- Проектные границы публичного сервитута
- Существующая часть границы, имеющиеся в ЕГРН сведения о которой достаточны для определения ее местоположения
- :1634 - Обозначение и кадастровый номер существующего земельного участка
- 16:14:240801 - Обозначение и кадастровый номер объекта капитального строительства
- 16:14-6.445 - Обозначение кадастрового квартала
- 16:14-6.445 - Существующая часть границы ЗОУИТ (территориальной зоны, природных территорий)

Лист согласования к документу № лс-2287 от 29.11.2025

Инициатор согласования: Таканаева А.А. Заместитель председателя МКУ "Палата имущественных и земельных отношений муниципального образования Буинский муниципальный район"

Согласование инициировано: 17.11.2025 08:59

Лист согласования

Тип согласования: **смешанное**

№	ФИО	Срок согласования	Результат согласования	Замечания
Тип согласования: параллельное				
1	Халитова И.И.		Согласовано 17.11.2025 - 14:25	-
2	Еремеев И.Ф.		Согласовано 17.11.2025 - 17:23	-
Тип согласования: последовательное				
3	Шакирзянов Л.Р.		Подписано 28.11.2025 - 11:24	-