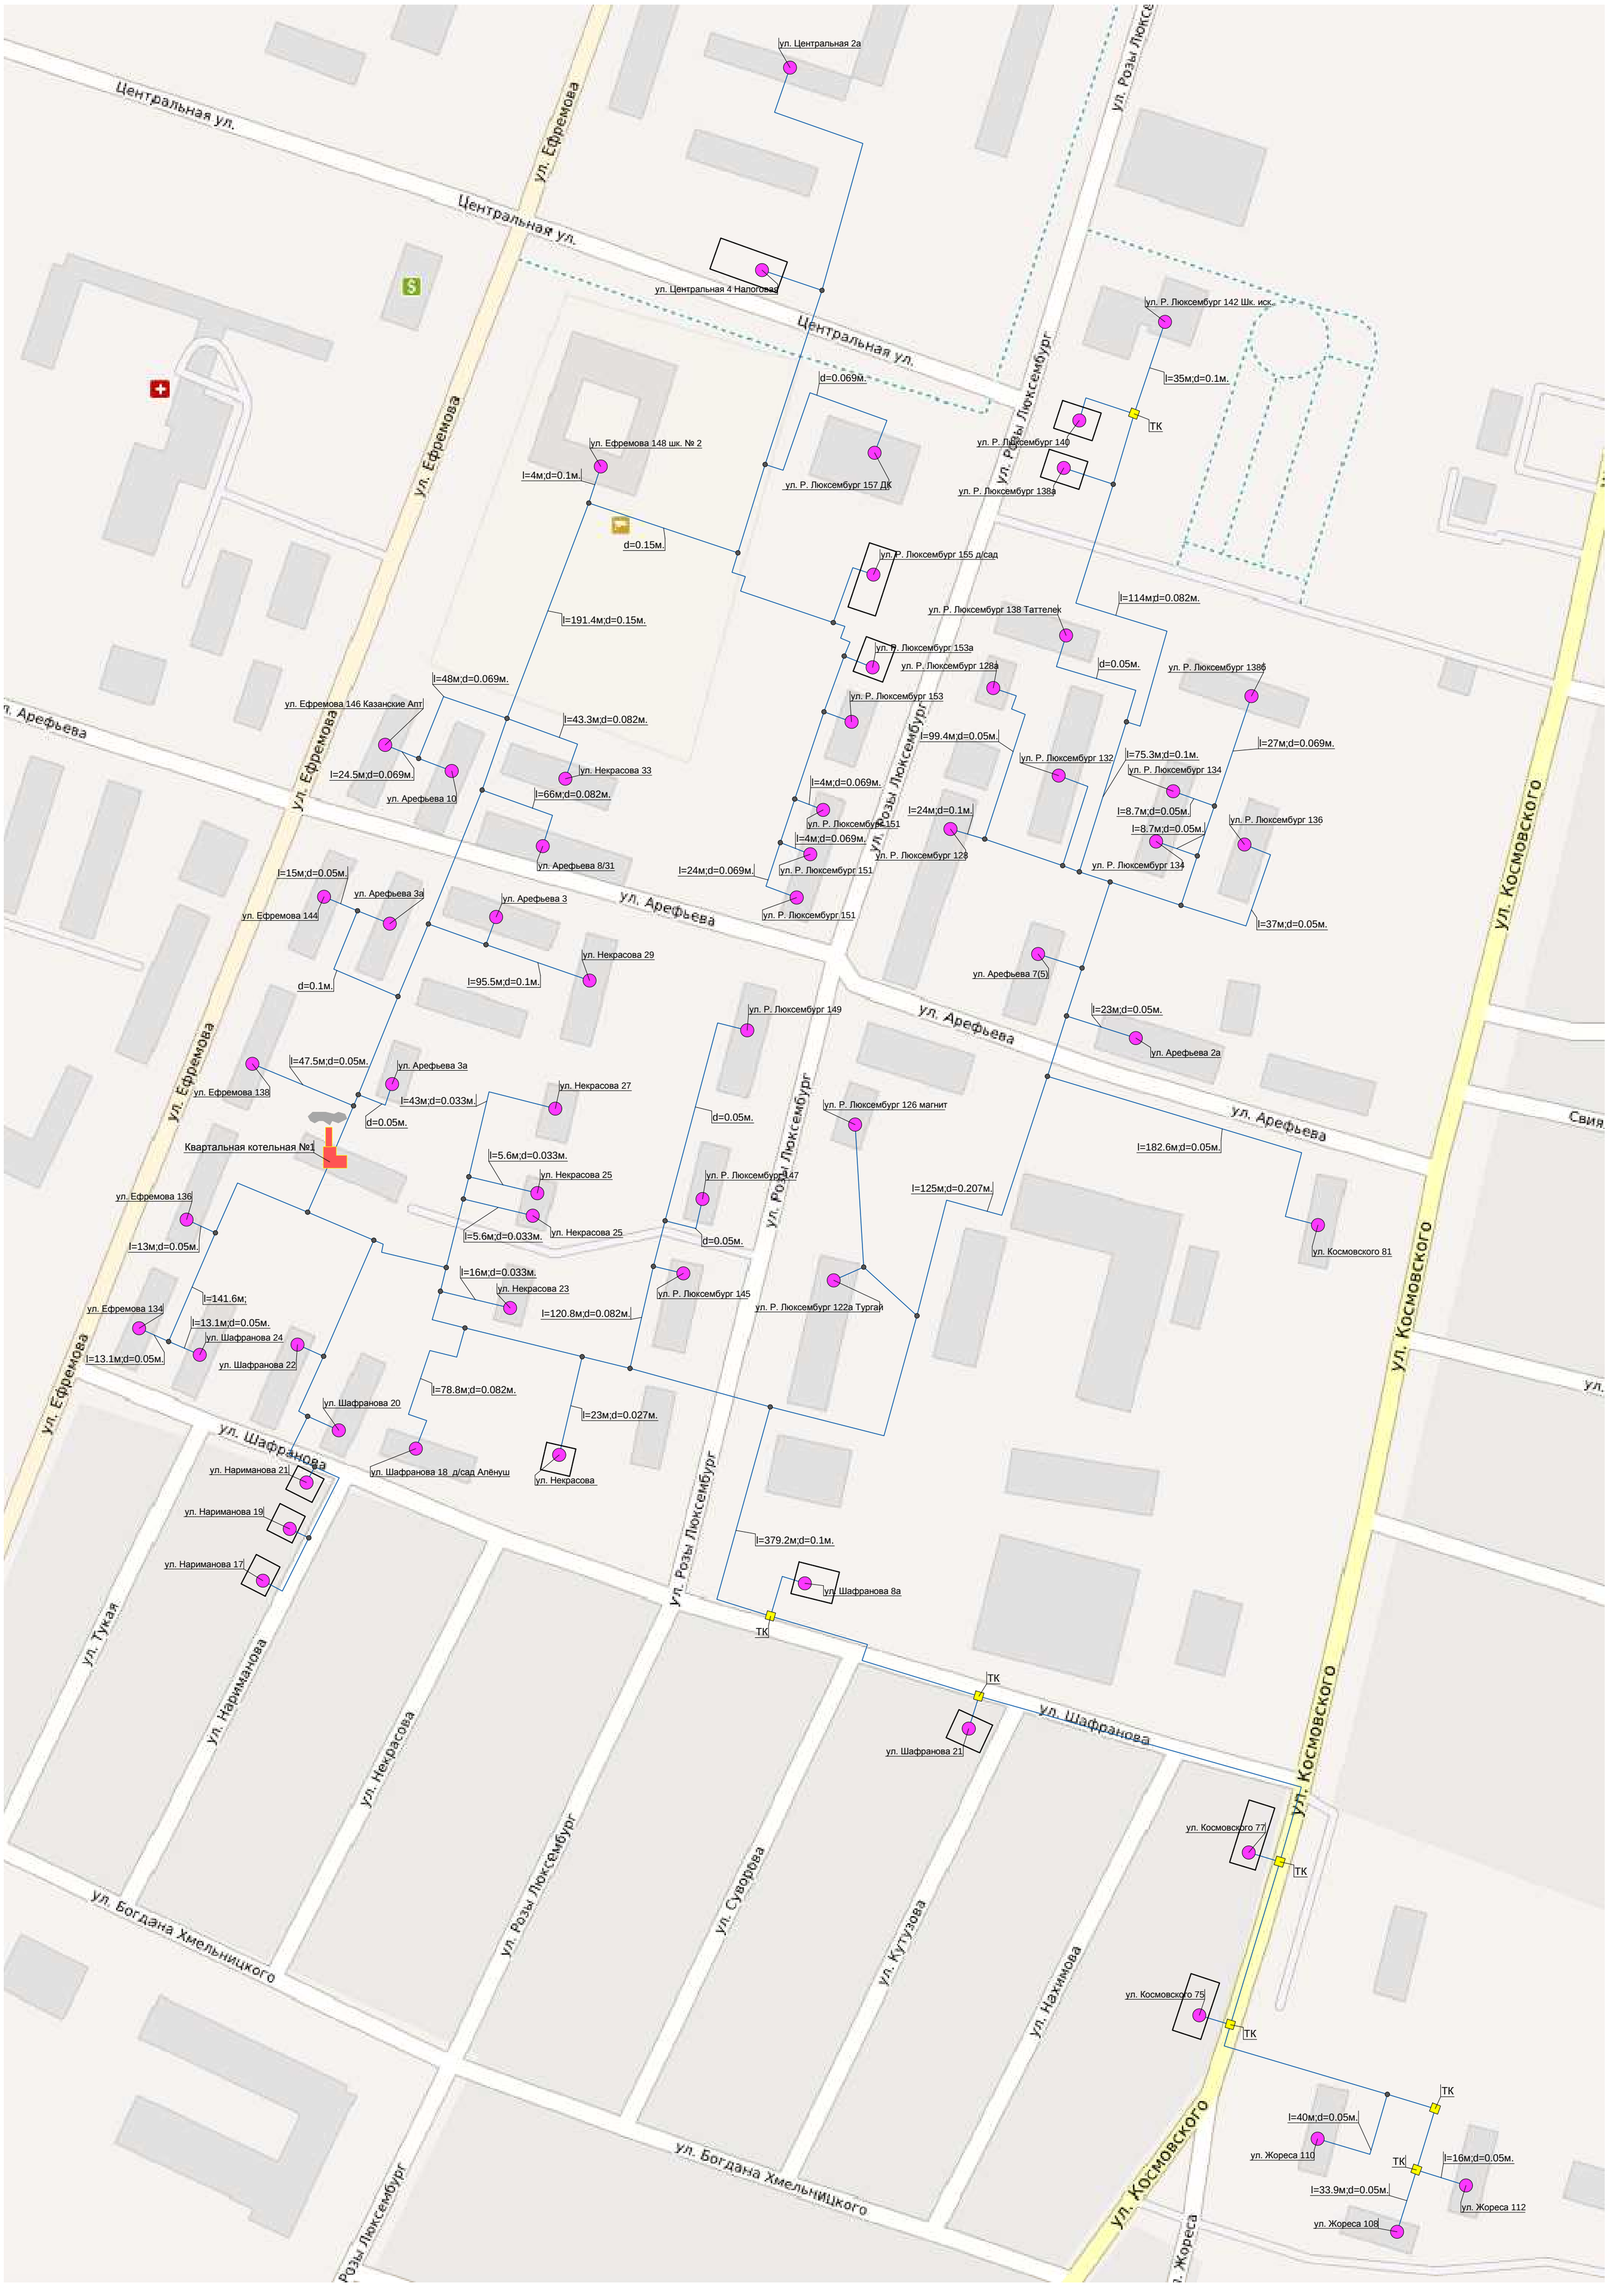
Центральная ул.
ул. Ефремова
ул. Розы Люксембург
ул. Центральная 2а
ул. Центральная 4 Налоговая
ул. Р. Люксембург 142 Шк. иск.
l=35м;d=0.1м.
d=0.069м.
ТК
ул. Р. Люксембург 140
ул. Р. Люксембург 138а
ул. Р. Люксембург 157 ДК
ул. Ефремова 148 шк. № 2
l=4м;d=0.1м.
d=0.15м.
ул. Р. Люксембург 155 д/сад
l=191.4м;d=0.15м.
l=114м;d=0.082м.
ул. Р. Люксембург 138 Таттелек
ул. Р. Люксембург 153а
ул. Р. Люксембург 128а
d=0.05м.
ул. Р. Люксембург 138б
ул. Р. Люксембург 153
l=48м;d=0.069м.
ул. Ефремова 146 Казанские Апт
l=43.3м;d=0.082м.
l=99.4м;d=0.05м.
ул. Р. Люксембург 132
l=75.3м;d=0.1м.
l=27м;d=0.069м.
ул. Р. Люксембург 134
l=24.5м;d=0.069м.
ул. Некрасова 33
ул. Арефьева 10
l=66м;d=0.082м.
l=4м;d=0.069м.
l=24м;d=0.1м.
l=8.7м;d=0.05м.
ул. Р. Люксембург 136
ул. Р. Люксембург 151
l=8.7м;d=0.05м.
l=4м;d=0.069м.
ул. Р. Люксембург 128
ул. Арефьева 8/31
l=24м;d=0.069м.
ул. Р. Люксембург 151
ул. Р. Люксембург 134
l=15м;d=0.05м.
ул. Арефьева 3а
ул. Арефьева 3
ул. Ефремова 144
ул. Арефьева
ул. Р. Люксембург 151
l=37м;d=0.05м.
ул. Некрасова 29
d=0.1м.
l=95.5м;d=0.1м.
ул. Арефьева 7(5)
ул. Р. Люксембург 149
l=23м;d=0.05м.
ул. Арефьева 2а
l=47.5м;d=0.05м.
ул. Арефьева 3а
ул. Ефремова 138
l=43м;d=0.033м.
ул. Некрасова 27
d=0.05м.
ул. Р. Люксембург 126 магнит
d=0.05м.
Квартальная котельная №1
l=182.6м;d=0.05м.
l=5.6м;d=0.033м.
ул. Некрасова 25
ул. Р. Люксембург 147
l=125м;d=0.207м.
ул. Ефремова 136
l=5.6м;d=0.033м.
ул. Некрасова 25
d=0.05м.
ул. Космовского 81
l=13м;d=0.05м.
l=16м;d=0.033м.
ул. Некрасова 23
ул. Р. Люксембург 145
l=141.6м;
ул. Р. Люксембург 122а Тургай
ул. Ефремова 134
l=13.1м;d=0.05м.
ул. Шафранова 24
l=120.8м;d=0.082м.
l=13.1м;d=0.05м.
ул. Шафранова 22
l=78.8м;d=0.082м.
ул. Шафранова 20
l=23м;d=0.027м.
ул. Шафранова
ул. Нариманова 21
ул. Шафранова 18 д/сад Алёнуш
ул. Некрасова
ул. Нариманова 19
l=379.2м;d=0.1м.
ул. Нариманова 17
ул. Шафранова 8а
ул. Тукая
ул. Нариманова
ул. Некрасова
ул. Розы Люксембург
ул. Суворова
ул. Кутузова
ул. Нахимова
ул. Космовского
ул. Шафранова 21
ул. Космовского 77
ул. Космовского 75
ул. Богдана Хмельницкого
l=40м;d=0.05м.
ул. Жореса 110
l=16м;d=0.05м.
l=33.9м;d=0.05м.
ул. Жореса 112
ул. Жореса 108
ул. Жореса