

**КАРАР  
ПОСТАНОВЛЕНИЕ**

27 октября 2020 года

№12

Об утверждении проекта планировки  
и проекта межевания территории «юго-западный г.Буинска»,  
кадастровый квартал 16:14:080303  
Буинского муниципального района Республики Татарстан

В соответствии со статьей 45,46 Градостроительного кодекса Российской Федерации, Федеральным законом от 06.10.2003 №131-ФЗ «Об общих принципах организации местного самоуправления в Российской Федерации, Уставом Муниципального образования город Буинск Буинского муниципального района РТ

**ПОСТАНОВЛЯЮ:**

1. Утвердить проект планировки и проект межевания территории «юго-западный г.Буинска», кадастровый квартал 16:14:080303 Буинского муниципального района Республики Татарстан согласно приложению №1.
2. Постановление вступает в силу со дня его официального опубликования.
3. Контроль за выполнением постановления оставляю за собой.

Глава города Буинска  
Буинского муниципального района



Р.Р.Камарудинов


Обл.	Наименование	Классиф.	ИЛ
I	Деревый сад	80 мест	42
II	Трансформаторные подстанции (10 кВ, 4х3)	4 шт.	11
III	Место		81
IV	Спортивно-парковая площадка	2 шт.	36
V	Автостоянка	1 шт.	22
VI	Автостоянка	1 шт.	37

ТЕХНИКО-ЭКОНОМИЧЕСКИЕ ПОКАЗАТЕЛИ

№№№	ПОКАЗАТЕЛЬ	ЕД. ИЗМ.	ПЛОЩАДЬ	ПРИМЕЧ.
1	Территория проекта планировки, в том числе:	га	27,94	проект
2	Блокированные жилые дома	га	0,36	проект
3	Территория индивидуальной жилой застройки	га	15,76	проект
4	Территория озеленения общего пользования	га	1,31	муницип.
5	Территория детских и спортивных площадок	га	0,36	проект
6	Территория озеленения специального назначения	га	0,43	проект
7	Территория общественно-административных объектов (ДОУ, мечеть)	га	0,51	муницип.
8	Территория инженерных объектов	га	1,52	муницип.
9	Площадь улиц в красных линиях, в том числе:	га	7,73	
10	Площадь асфальтового покрытия	га	7,09	
11	Площадь тротуаров	га	0,55	
12	Площадь под парковку	га	0,09	
13	Длина дорог	км	4,04	
14	Количество участков	шт	227	
15	Средняя площадь участков	кв.м.	852	
16	Количество жителей, с учетом коэффициента семейности 2,9	чел.	534	

УСЛОВНЫЕ ОБОЗНАЧЕНИЯ

- Граница проекта планировки территории
- Проектируемые красные линии
- Граница проектируемых земельных участков
- Участки под жилую застройку
- Участки под общественную застройку
- Территория под ТП и ГРП
- Территория под парковку
- Земельные участки общего пользования
- Зона сервитута инженерной коммуникации
- Улицы и проезды с асфальтовым покрытием
- Дорога "Подъезд к г. Малая Бунинка"
- Охранная зона
- Земельные участки проектной застройки
- Территория под детский сад
- Территория под детскую и спортивную площадку
- Территория под нежилое строение
- Территория под застройку
- Территория под технический коридор

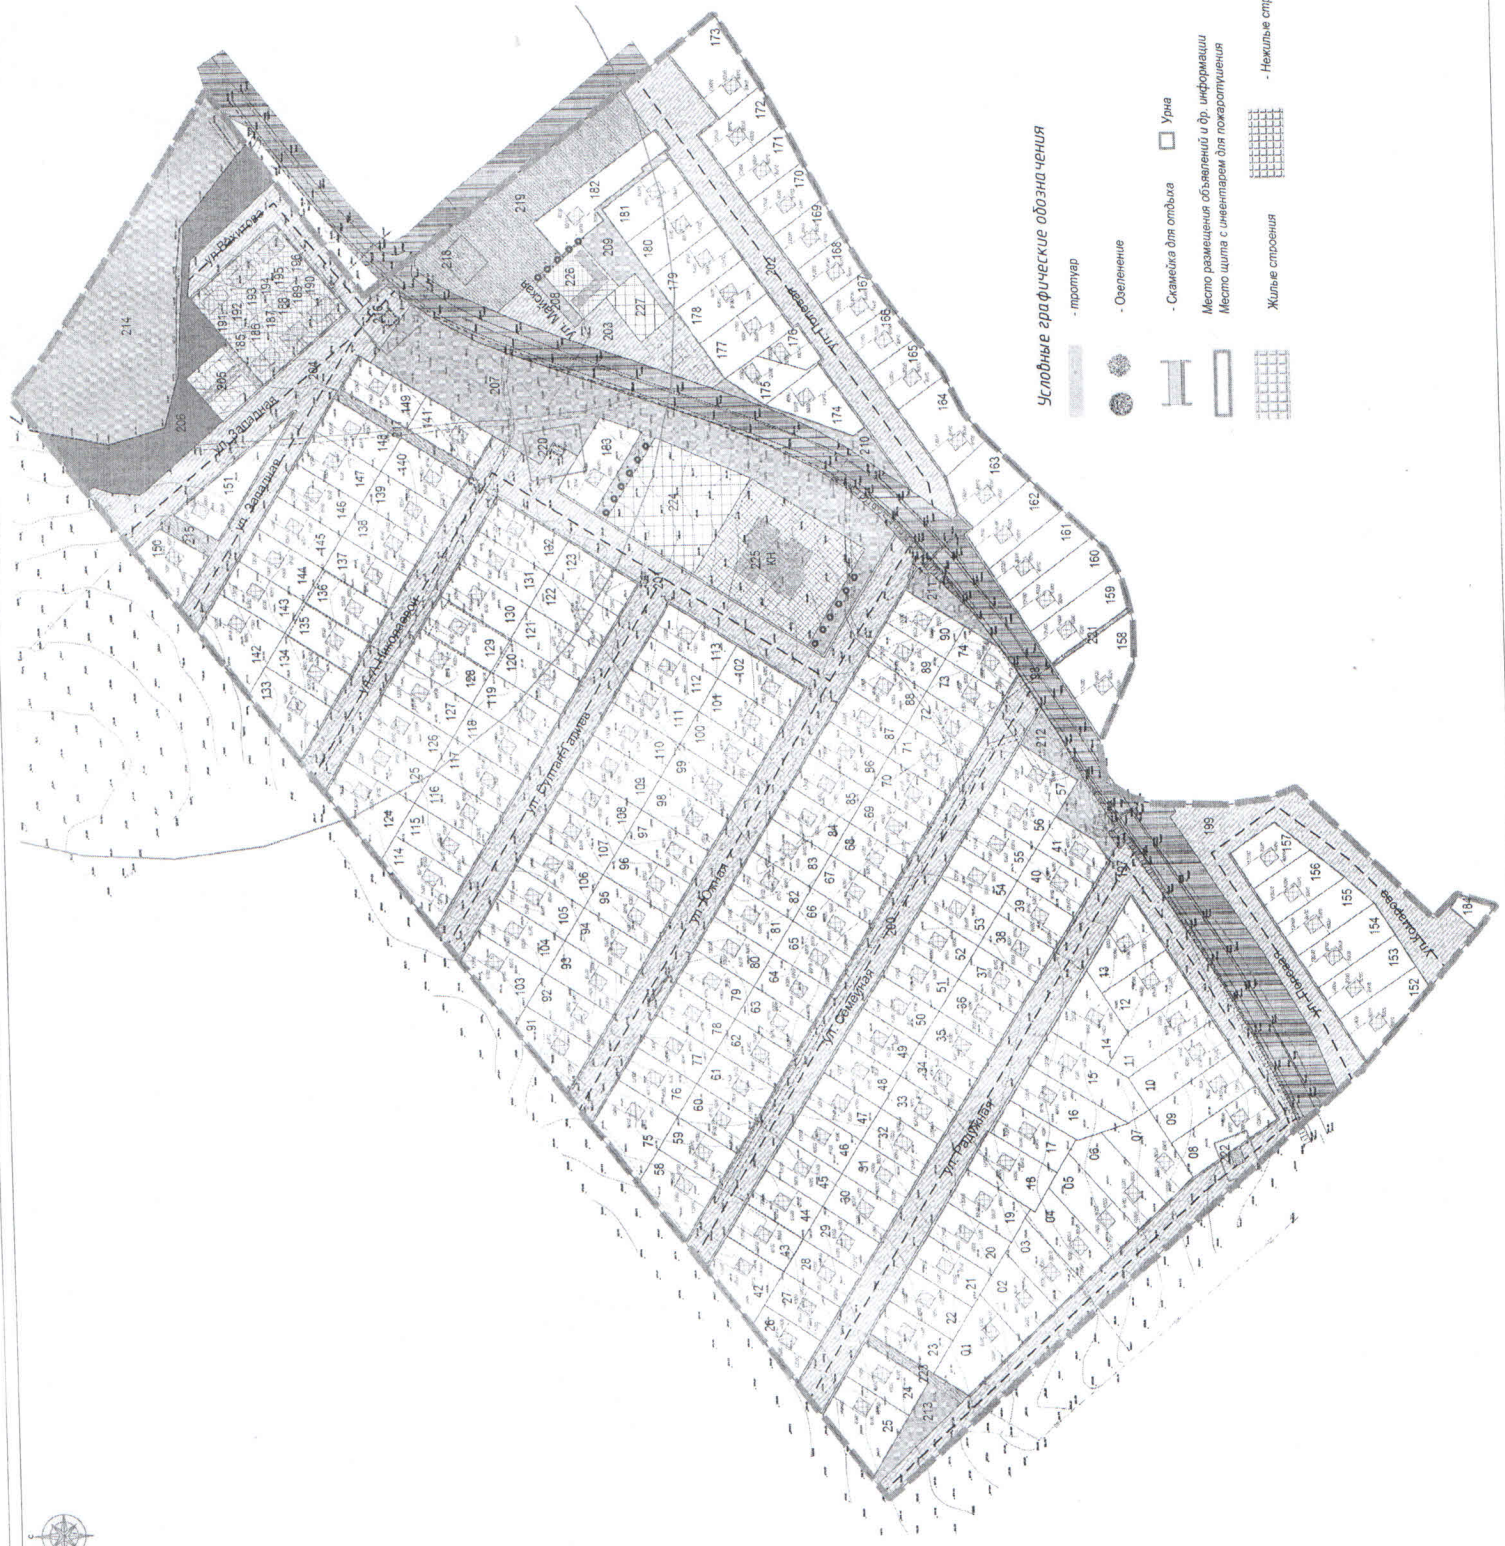

Условные графические обозначения

- Озеленение
- Скамейка для отдыха
- Место размещения объявлений и др. информации
- Место шпала с инвентарем для пожаротушения
- Жилые строения
- Нежилые строения
- Урна


Бунинский муниципальный район  
 городское поселение город Бунинск г. Бунинск  
 кадастрового номера 16:14:080303  
 Муниципальная администрация  
 Гурьевская часть  
 Схема административно-планировочной организации территории  
 000 "Генплан"  
 М 1:2000  
 2018