

**Государственное бюджетное учреждение
«Фонд пространственных данных Республики Татарстан»**

**ГЕНЕРАЛЬНЫЙ ПЛАН
БОЛЬШЕФРОЛОВСКОЕ СЕЛЬСКОГО ПОСЕЛЕНИЯ
БУИНСКОГО МУНИЦИПАЛЬНОГО РАЙОНА
РЕСПУБЛИКИ ТАТАРСТАН
(внесение изменений)**

ПРИЛОЖЕНИЕ

Сведения о границе населенного пункта

Казань 2022

СОДЕРЖАНИЕ

1. Описание местоположения границ села Большое Фролово 3
2. Описание местоположения границ села Черки-Дюртиле 7
3. Описание местоположения границ села Степановка 26

Раздел 3

Сведения о местоположении измененных (уточненных) границ объекта⁸

1. Система координат							
2. Сведения о характерных точках границ объекта							
Обозначение характерных точек границ	Существующие координаты, м		Измененные (уточненные) координаты, м		Метод определения координат характерной точки	Средняя квадратическая погрешность положения характерной точки (Mt), м	Описание обозначения точки на местности (при наличии)
	X	Y	X	Y			
1	2	3	4	5	6	7	8
-	-	-	-	-	-	-	-
3. Сведения о характерных точках части (частей) границы объекта							
Часть N 1							
1	394026.62	1261228.81	394026.62	1261228.81	Картометрический метод	1	-
2	393975.65	1261217.46	393975.61	1261217.45	Аналитический метод	1	-
3	393943.83	1261209.63	393943.83	1261209.63	Аналитический метод	1	-
4	393929.54	1261195.26	393929.54	1261195.26	Аналитический метод	1	-
5	393903.58	1261189.2	393903.58	1261189.2	Аналитический метод	1	-
6	393849.74	1261164.83	393849.74	1261164.83	Аналитический метод	1	-
7	393857.25	1261118.81	393857.25	1261118.81	Аналитический метод	1	-
8	393878.32	1261012.62	393878.32	1261012.62	Аналитический метод	1	-
9	393818.14	1261009.42	393818.14	1261009.42	Аналитический метод	1	-
10	393780.14	1261007.68	393780.14	1261007.68	Картометрический метод	1	-
11	393782.38	1260985.93	393782.38	1260985.93	Картометрический метод	1	-
12	393782.63	1260982.93	393782.63	1260982.93	Картометрический метод	1	-
13	393782.63	1260979.44	393782.63	1260979.43	Аналитический метод	1	-
14	393773.93	1260962.74	393773.93	1260962.74	Аналитический метод	1	-
15	393769.5	1260918.54	393769.5	1260918.54	Аналитический метод	0.3	-
-	393761.39	1260905.99	-	-	-	-	-
-	393761.37	1260905.97	-	-	-	-	-
16	393761.36	1260905.94	393761.36	1260905.94	Картометрический метод	1	-
17	393722.35	1260847.7	393722.35	1260847.7	Аналитический метод	1	-
18	393722	1260796.34	393722	1260796.34	Аналитический метод	1	-
19	393660.09	1260789.71	393660.09	1260789.71	Аналитический метод	1	-
20	393659.42	1260783.68	393659.42	1260783.68	Аналитический метод	1	-
21	393470.83	1260769.5	393470.83	1260769.5	Аналитический метод	1	-

1	2	3	4	5	6	7	8
22	393431.97	1260742.96	393431.97	1260742.96	Аналитический метод	1	-
23	393409.82	1260729.52	393409.82	1260729.52	Аналитический метод	1	-
24	393403.57	1260728.52	393403.57	1260728.52	Аналитический метод	1	-
25	393395.32	1260727.52	393395.32	1260727.52	Аналитический метод	1	-
26	393392.08	1260753.77	393392.08	1260753.77	Аналитический метод	1	-
27	393339.33	1260741.04	393339.33	1260741.04	Аналитический метод	1	-
28	393301.82	1260710.54	393301.82	1260710.54	Аналитический метод	1	-
29	393205.32	1260705.57	393205.32	1260705.57	Аналитический метод	0.1	-
30	393223.85	1260687.12	393223.85	1260687.12	Картометрический метод	1	-
31	393227.6	1260673.12	393227.6	1260673.12	Картометрический метод	1	-
32	393229.59	1260661.62	393229.59	1260661.62	Картометрический метод	1	-
33	393227.56	1260651.56	393227.56	1260651.56	Аналитический метод	0.1	-
34	393223.05	1260642.06	393223.05	1260642.06	Аналитический метод	0.1	-
35	393210.3	1260631.82	393210.3	1260631.82	Аналитический метод	0.1	-
36	393195.05	1260624.07	393195.05	1260624.07	Аналитический метод	0.1	-
37	393168.8	1260613.33	393168.8	1260613.33	Аналитический метод	0.1	-
38	393166.33	1260597.89	393166.33	1260597.89	Картометрический метод	1	-
39	393166.33	1260581.64	393166.33	1260581.64	Картометрический метод	1	-
40	393171.82	1260563.88	393171.82	1260563.88	Картометрический метод	1	-
41	393181.57	1260548.88	393181.57	1260548.88	Картометрический метод	1	-
42	393200.56	1260514.38	393200.56	1260514.38	Картометрический метод	1	-
43	393208.81	1260497.88	393208.81	1260497.88	Картометрический метод	1	-
44	393215.05	1260473.62	393215.05	1260473.62	Картометрический метод	1	-
45	393217.05	1260459.12	393217.05	1260459.12	Картометрический метод	1	-
46	393218.29	1260442.62	393218.29	1260442.62	Картометрический метод	1	-
47	393220.29	1260415.37	393220.29	1260415.37	Картометрический метод	1	-
48	393220.28	1260404.62	393220.28	1260404.62	Картометрический метод	1	-
49	393221.53	1260389.12	393221.53	1260389.12	Картометрический метод	1	-
50	393219.53	1260378.87	393219.53	1260378.87	Картометрический метод	1	-
51	393209.27	1260356.13	393209.27	1260356.13	Картометрический метод	1	-
52	393204.27	1260338.88	393204.27	1260338.88	Картометрический метод	1	-
53	393194.01	1260322.13	393194.01	1260322.13	Картометрический метод	1	-
54	393183.76	1260315.13	393183.76	1260315.13	Картометрический метод	1	-
55	393167.26	1260311.14	393167.26	1260311.14	Картометрический метод	1	-
56	393156.27	1260312.64	393156.27	1260312.64	Картометрический метод	1	-
57	393127.02	1260326.64	393127.02	1260326.64	Картометрический метод	1	-
58	393104.77	1260331.65	393104.77	1260331.65	Картометрический метод	1	-

1	2	3	4	5	6	7	8
59	393094.77	1260332.4	393094.77	1260332.4	Картометрический метод	1	-
60	393090.27	1260330.4	393090.27	1260330.4	Картометрический метод	1	-
61	393072.02	1260325.4	393072.02	1260325.4	Картометрический метод	1	-
62	393061.52	1260313.41	393061.52	1260313.41	Картометрический метод	1	-
63	393057.51	1260300.16	393057.51	1260300.16	Картометрический метод	1	-
64	393059.51	1260285.91	393059.51	1260285.91	Картометрический метод	1	-
65	393066.51	1260275.16	393066.51	1260275.16	Картометрический метод	1	-
66	393074	1260265.65	393074	1260265.65	Картометрический метод	1	-
67	393083.5	1260258.15	393083.5	1260258.15	Картометрический метод	1	-
68	393091.25	1260253.15	393091.25	1260253.15	Картометрический метод	1	-
69	393107	1260239.15	393107	1260239.15	Картометрический метод	1	-
70	393121	1260229.64	393121	1260229.64	Картометрический метод	1	-
71	393133.74	1260213.14	393133.74	1260213.14	Картометрический метод	1	-
72	393139.49	1260201.39	393139.49	1260201.39	Картометрический метод	1	-
73	393141.49	1260193.64	393141.49	1260193.64	Картометрический метод	1	-
74	393142.23	1260182.64	393142.23	1260182.64	Картометрический метод	1	-
75	393140.73	1260172.39	393140.73	1260172.39	Картометрический метод	1	-
76	393135.73	1260158.89	393135.73	1260158.89	Картометрический метод	1	-
77	393123.48	1260147.39	393123.48	1260147.39	Картометрический метод	1	-
78	393117.97	1260141.14	393117.97	1260141.14	Картометрический метод	1	-
79	393110.22	1260129.4	393110.22	1260129.4	Картометрический метод	1	-
80	393106.47	1260114.65	393106.47	1260114.65	Картометрический метод	1	-
81	393091.71	1260087.4	393091.71	1260087.4	Картометрический метод	1	-
82	393091.71	1260074.4	393091.71	1260074.4	Картометрический метод	1	-
83	393095.71	1260063.15	393095.71	1260063.15	Картометрический метод	1	-
84	393106.2	1260056.9	393106.2	1260056.9	Картометрический метод	1	-
85	393125.95	1260050.39	393125.95	1260050.39	Картометрический метод	1	-
86	393136.2	1260043.39	393136.2	1260043.39	Картометрический метод	1	-
87	393145.7	1260034.64	393145.7	1260034.64	Картометрический метод	1	-
88	393155.2	1260024.38	393155.2	1260024.38	Картометрический метод	1	-
89	393164.19	1260007.13	393164.19	1260007.13	Картометрический метод	1	-
90	393165.44	1259996.88	393165.44	1259996.88	Картометрический метод	1	-
91	393169.19	1259975.88	393169.19	1259975.88	Картометрический метод	1	-
92	393168.68	1259957.88	393168.68	1259957.88	Картометрический метод	1	-
93	393167.68	1259946.63	393167.68	1259946.63	Картометрический метод	1	-
94	393165.43	1259936.38	393165.43	1259936.38	Картометрический метод	1	-
95	393161.67	1259926.13	393161.67	1259926.13	Картометрический метод	1	-

1	2	3	4	5	6	7	8
96	393149.67	1259908.64	393149.67	1259908.64	Картометрический метод	1	-
97	393131.42	1259901.64	393131.42	1259901.64	Картометрический метод	1	-
98	393126.42	1259901.14	393126.42	1259901.14	Картометрический метод	1	-
99	393118.17	1259897.89	393118.17	1259897.89	Картометрический метод	1	-
100	393103.67	1259893.4	393103.67	1259893.4	Картометрический метод	1	-
101	393098.42	1259892.9	393098.42	1259892.9	Картометрический метод	1	-
102	393084.41	1259888.9	393084.41	1259888.9	Картометрический метод	1	-
103	393072.16	1259882.65	393072.16	1259882.65	Картометрический метод	1	-
104	393066.91	1259878.91	393066.91	1259878.91	Картометрический метод	1	-
105	393063.16	1259872.16	393063.16	1259872.16	Картометрический метод	1	-
106	393062.66	1259860.91	393062.66	1259860.91	Картометрический метод	1	-
107	393065.16	1259850.16	393065.16	1259850.16	Картометрический метод	1	-
108	393076.4	1259835.15	393076.4	1259835.15	Картометрический метод	1	-
109	393097.15	1259830.15	393097.15	1259830.15	Картометрический метод	1	-
110	393127.65	1259827.64	393127.65	1259827.64	Картометрический метод	1	-
111	393138.15	1259823.14	393138.15	1259823.14	Картометрический метод	1	-
112	393146.4	1259816.14	393146.4	1259816.14	Картометрический метод	1	-
113	393164.64	1259806.63	393164.64	1259806.63	Картометрический метод	1	-
114	393176.89	1259805.38	393176.89	1259805.38	Картометрический метод	1	-
115	393188.14	1259805.38	393188.14	1259805.38	Картометрический метод	1	-
116	393197.89	1259800.87	393197.89	1259800.87	Картометрический метод	1	-
117	393202.89	1259793.62	393202.89	1259793.62	Картометрический метод	1	-
118	393204.39	1259783.12	393204.39	1259783.12	Картометрический метод	1	-
119	393198.38	1259756.62	393198.38	1259756.62	Картометрический метод	1	-
120	393192.63	1259742.63	393192.63	1259742.63	Картометрический метод	1	-
121	393188.88	1259731.88	393188.88	1259731.88	Картометрический метод	1	-
122	393186.37	1259722.38	393186.37	1259722.38	Картометрический метод	1	-
123	393173.12	1259691.13	393173.12	1259691.13	Картометрический метод	1	-
124	393160.86	1259670.88	393160.86	1259670.88	Картометрический метод	1	-
125	393154.61	1259656.89	393154.61	1259656.89	Картометрический метод	1	-
126	393151.36	1259647.89	393151.36	1259647.89	Картометрический метод	1	-
127	393147.11	1259632.14	393147.11	1259632.14	Картометрический метод	1	-
128	393147.6	1259622.89	393147.6	1259622.89	Картометрический метод	1	-
129	393150.1	1259611.39	393150.1	1259611.39	Картометрический метод	1	-
130	393158.6	1259589.38	393158.6	1259589.38	Картометрический метод	1	-
131	393159.05	1259583.32	393159.05	1259583.32	Аналитический метод	1	-
132	393157.84	1259577.88	393157.84	1259577.88	Картометрический метод	1	-

1	2	3	4	5	6	7	8
133	393145.59	1259567.14	393145.59	1259567.14	Картометрический метод	1	-
134	393133.59	1259549.39	393133.59	1259549.39	Картометрический метод	1	-
135	393124.83	1259531.89	393124.83	1259531.89	Картометрический метод	1	-
136	393122.08	1259515.89	393122.08	1259515.89	Картометрический метод	1	-
137	393120.83	1259504.39	393120.83	1259504.39	Картометрический метод	1	-
138	393119.58	1259500.14	393119.58	1259500.14	Картометрический метод	1	-
139	393119.07	1259484.39	393119.07	1259484.39	Картометрический метод	1	-
140	393123.32	1259465.89	393123.32	1259465.89	Картометрический метод	1	-
141	393135.56	1259441.14	393135.56	1259441.14	Картометрический метод	1	-
142	393141.31	1259429.14	393141.31	1259429.14	Картометрический метод	1	-
143	393146.31	1259417.14	393146.31	1259417.14	Картометрический метод	1	-
144	393146.8	1259406.14	393146.8	1259406.14	Картометрический метод	1	-
145	393145.05	1259395.89	393145.05	1259395.89	Картометрический метод	1	-
146	393140.05	1259384.14	393140.05	1259384.14	Картометрический метод	1	-
147	393134.3	1259375.64	393134.3	1259375.64	Картометрический метод	1	-
148	393130.29	1259367.64	393130.29	1259367.64	Картометрический метод	1	-
149	393120.79	1259356.89	393120.79	1259356.89	Картометрический метод	1	-
150	393117.79	1259354.39	393117.79	1259354.39	Картометрический метод	1	-
151	393106.29	1259341.15	393106.29	1259341.15	Картометрический метод	1	-
152	393096.03	1259327.15	393096.03	1259327.15	Картометрический метод	1	-
153	393091.03	1259319.4	393091.03	1259319.4	Картометрический метод	1	-
154	393085.28	1259313.15	393085.28	1259313.15	Картометрический метод	1	-
155	393083.03	1259309.65	393083.03	1259309.65	Картометрический метод	1	-
156	393076.28	1259303.65	393076.28	1259303.65	Картометрический метод	1	-
157	393071.28	1259295.91	393071.28	1259295.91	Картометрический метод	1	-
158	393063.77	1259286.41	393063.77	1259286.41	Картометрический метод	1	-
159	393059.27	1259279.16	393059.27	1259279.16	Картометрический метод	1	-
160	393057.27	1259269.66	393057.27	1259269.66	Картометрический метод	1	-
161	393057.27	1259264.16	393057.27	1259264.16	Картометрический метод	1	-
162	393058.02	1259258.91	393058.02	1259258.91	Картометрический метод	1	-
163	393064.26	1259234.91	393064.26	1259234.91	Картометрический метод	1	-
164	393069.51	1259221.66	393069.51	1259221.66	Картометрический метод	1	-
165	393072.01	1259211.91	393072.01	1259211.91	Картометрический метод	1	-
166	393075.75	1259203.65	393075.75	1259203.65	Картометрический метод	1	-
167	393079	1259194.15	393079	1259194.15	Картометрический метод	1	-
168	393083	1259168.65	393083	1259168.65	Картометрический метод	1	-
169	393082	1259163.4	393082	1259163.4	Картометрический метод	1	-

1	2	3	4	5	6	7	8
170	393079	1259154.65	393079	1259154.65	Картометрический метод	1	-
171	393072.49	1259142.9	393072.49	1259142.9	Картометрический метод	1	-
172	393064.49	1259132.4	393064.49	1259132.4	Картометрический метод	1	-
173	393095.02	1259131.14	393095.02	1259131.14	Аналитический метод	0.3	-
174	393140.95	1259129.33	393140.95	1259129.33	Аналитический метод	0.3	-
175	393141.23	1259119.65	393141.23	1259119.65	Аналитический метод	0.3	-
176	393141.48	1259112.38	393141.48	1259112.38	Картометрический метод	1	-
177	393131.94	1259081.08	393131.94	1259081.08	Аналитический метод	0.3	-
178	393152.93	1259037.82	393152.93	1259037.82	Аналитический метод	0.3	-
179	393159.15	1258950.32	393159.15	1258950.32	Аналитический метод	1	-
180	393149.15	1258949.08	393149.15	1258949.08	Аналитический метод	0.3	-
181	393153.44	1258919.88	393153.44	1258919.88	Картометрический метод	1	-
182	393163.79	1258919.41	393163.79	1258919.41	Аналитический метод	0.3	-
183	393165.94	1258902.71	393165.94	1258902.71	Аналитический метод	0.3	-
184	393169.08	1258858.09	393169.08	1258858.09	Аналитический метод	0.3	-
185	393097.63	1258852.59	393097.63	1258852.59	Аналитический метод	0.3	-
186	393105.91	1258785.39	393105.91	1258785.39	Картометрический метод	1	-
187	393287.37	1258815.04	393287.37	1258815.04	Аналитический метод	0.3	-
188	393283.14	1258870.79	393283.14	1258870.79	Аналитический метод	0.3	-
189	393298.89	1258873.54	393298.89	1258873.54	Аналитический метод	0.3	-
190	393312.39	1258882.29	393312.39	1258882.29	Аналитический метод	0.3	-
191	393307.89	1258887.29	393307.89	1258887.29	Аналитический метод	0.3	-
192	393309.64	1258888.79	393309.64	1258888.79	Аналитический метод	1	-
193	393311.14	1258890.04	393311.14	1258890.04	Аналитический метод	0.3	-
194	393339.63	1258858.78	393339.63	1258858.78	Аналитический метод	0.3	-
195	393379.87	1258827.27	393379.87	1258827.27	Аналитический метод	0.3	-
196	393428.62	1258804.01	393428.62	1258804.01	Аналитический метод	0.3	-
197	393478.62	1258804	393478.62	1258804	Аналитический метод	0.3	-
198	393504.87	1258813.24	393504.87	1258813.24	Аналитический метод	0.3	-
199	393645.57	1258877.33	393645.57	1258877.33	Картометрический метод	1	-
200	393882.65	1258966.65	393882.65	1258966.65	Аналитический метод	0.3	-
201	393898.9	1258978.75	393898.9	1258978.75	Аналитический метод	0.3	-
202	393910.23	1259010.01	393909.91	1259008.64	Аналитический метод	0.3	-
203	393910.95	1259012.99	393910.95	1259012.99	Картометрический метод	1	-
204	393920.84	1259054.35	393920.8	1259054.19	Картометрический метод	1	-
205	393925.05	1259072.04	393925.05	1259072.04	Картометрический метод	1	-
206	393928.45	1259086.63	393928.46	1259086.68	Картометрический метод	1	-


1	2	3	4	5	6	7	8
-	393929.72	1259092.08	-	-	-	-	-
207	393933.93	1259110.13	393933.93	1259110.13	Аналитический метод	0.3	-
208	393927.7	1259161.64	393927.7	1259161.64	Аналитический метод	0.3	-
209	393931.39	1259173.86	393931.39	1259173.86	Аналитический метод	1	-
210	393937.13	1259192.85	393937.13	1259192.85	Аналитический метод	0.3	-
211	393937.27	1259193.63	393937.27	1259193.63	Аналитический метод	0.3	-
212	393945.64	1259192.16	393945.64	1259192.16	Аналитический метод	0.3	-
213	393951.63	1259215.65	393951.63	1259215.65	Аналитический метод	0.3	-
214	393954	1259215.25	393954	1259215.25	Аналитический метод	0.3	-
215	393954.58	1259218.77	393954.58	1259218.77	Аналитический метод	0.3	-
216	393956.01	1259220.8	393956.01	1259220.8	Аналитический метод	0.3	-
217	393959.27	1259235.56	393959.27	1259235.56	Аналитический метод	0.3	-
218	393953.72	1259238.82	393953.72	1259238.82	Аналитический метод	0.3	-
219	393959.44	1259280.5	393959.44	1259280.5	Аналитический метод	0.3	-
220	393954.66	1259283.21	393954.66	1259283.21	Аналитический метод	0.3	-
221	393904.86	1259295.46	393904.86	1259295.46	Аналитический метод	0.3	-
222	393909.76	1259313.5	393909.76	1259313.5	Аналитический метод	0.3	-
223	393914.39	1259330.55	393914.39	1259330.55	Аналитический метод	0.3	-
224	393920.19	1259354.7	393920.19	1259354.7	Аналитический метод	0.3	-
225	393921.57	1259354.47	393921.57	1259354.47	Аналитический метод	0.3	-
226	393925.34	1259376.94	393925.34	1259376.94	Аналитический метод	0.3	-
227	393933.85	1259398.01	393933.85	1259398.01	Картометрический метод	1	-
228	393938.78	1259406.42	393938.78	1259406.42	Картометрический метод	1	-
229	393932.32	1259411.52	393932.32	1259411.52	Аналитический метод	0.3	-
230	393947.48	1259429.51	393947.48	1259429.51	Аналитический метод	0.3	-
231	393953.13	1259425.56	393953.13	1259425.56	Аналитический метод	0.3	-
232	393957.33	1259432.41	393957.33	1259432.41	Аналитический метод	0.3	-
233	393963.83	1259448.06	393963.83	1259448.06	Аналитический метод	0.3	-
234	393964.54	1259454.83	393964.54	1259454.83	Аналитический метод	0.3	-
235	393959.83	1259462.35	393959.83	1259462.35	Аналитический метод	0.3	-
236	393973.68	1259467.77	393973.68	1259467.77	Аналитический метод	0.3	-
237	393988.07	1259477.8	393988.07	1259477.8	Аналитический метод	0.3	-
238	393990.61	1259469.47	393990.61	1259469.47	Картометрический метод	1	-
239	394039.75	1259480.98	394039.75	1259480.98	Аналитический метод	0.3	-
240	394035.52	1259509.75	394035.52	1259509.75	Аналитический метод	0.3	-
241	394030.65	1259501.53	394030.65	1259501.53	Аналитический метод	0.3	-
242	393989.59	1259485.3	393989.59	1259485.3	Аналитический метод	0.3	-

1	2	3	4	5	6	7	8
243	393975.32	1259488.34	393975.32	1259488.34	Аналитический метод	0.3	-
244	393970.23	1259483.29	393970.23	1259483.29	Аналитический метод	0.3	-
245	393945.55	1259474.73	393945.55	1259474.73	Аналитический метод	0.3	-
246	393926.53	1259482.89	393926.53	1259482.89	Картометрический метод	1	-
247	393938.6	1259532.04	393938.6	1259532.04	Аналитический метод	0.3	-
248	393955.84	1259519.85	393955.84	1259519.85	Аналитический метод	0.3	-
249	393993.38	1259532.18	393993.38	1259532.18	Аналитический метод	0.3	-
250	393993.51	1259535.26	393993.51	1259535.26	Аналитический метод	0.3	-
251	394004.14	1259542.68	394004.14	1259542.68	Аналитический метод	0.3	-
252	-	-	394048.14	1259576.71	Аналитический метод	0.3	-
253	-	-	394054.13	1259578.06	Аналитический метод	0.3	-
254	394055.61	1259579.11	394055.61	1259579.11	Аналитический метод	0.3	-
255	394066.6	1259580.88	394066.6	1259580.88	Аналитический метод	0.3	-
256	394070.47	1259569.15	394070.11	1259570.25	Аналитический метод	0.3	-
257	394074.14	1259564.36	394074.14	1259564.36	Аналитический метод	0.3	-
258	394083.68	1259562.84	394083.68	1259562.84	Аналитический метод	0.3	-
259	394099.24	1259564.22	394099.24	1259564.22	Аналитический метод	0.3	-
260	394132.13	1259572.86	394132.13	1259572.86	Аналитический метод	0.3	-
261	394146.02	1259573.86	394146.02	1259573.86	Аналитический метод	0.3	-
262	394178.39	1259575.39	394178.39	1259575.39	Аналитический метод	0.3	-
263	394211.55	1259575.32	394211.55	1259575.32	Аналитический метод	0.3	-
264	-	-	394208.33	1259635.06	Аналитический метод	0.3	-
265	-	-	394207.49	1259650.58	Аналитический метод	0.3	-
266	-	-	394205.85	1259680.92	Аналитический метод	0.3	-
267	394205.32	1259690.83	394205.32	1259690.83	Аналитический метод	0.3	-
268	-	-	394204.49	1259698.19	Аналитический метод	0.3	-
269	-	-	394203.84	1259704.04	Аналитический метод	0.3	-
270	-	-	394202.05	1259719.97	Аналитический метод	0.3	-
271	-	-	394199.56	1259742.2	Аналитический метод	0.3	-
272	-	-	394198.64	1259750.41	Аналитический метод	0.3	-
273	394198.34	1259753.08	394198.34	1259753.08	Аналитический метод	0.3	-
274	-	-	394195.52	1259795.42	Аналитический метод	0.3	-
275	-	-	394193.3	1259828.79	Аналитический метод	0.3	-
276	-	-	394190.69	1259867.95	Аналитический метод	0.3	-
277	394188.62	1259899.08	394188.62	1259899.08	Картометрический метод	1	-
278	394207.88	1259942.08	394207.88	1259942.08	Картометрический метод	1	-
279	394258.15	1260033.81	394258.15	1260033.81	Картометрический метод	1	-

1	2	3	4	5	6	7	8
280	394069.39	1259972.36	394069.39	1259972.36	Картометрический метод	1	-
281	394061.15	1259997.86	394061.15	1259997.86	Картометрический метод	1	-
282	394003.44	1260164.88	394003.44	1260164.88	Картометрический метод	1	-
283	394144.45	1260240.34	394144.45	1260240.34	Картометрический метод	1	-
284	394235.96	1260257.57	394235.96	1260257.57	Картометрический метод	1	-
-	394275.66	1260079.81	-	-	-	-	-
285	-	-	394253.96	1260262.12	Аналитический метод	0.1	-
286	-	-	394257.56	1260276.06	Аналитический метод	0.1	-
287	-	-	394257.56	1260277.1	Аналитический метод	0.1	-
288	-	-	394257.93	1260308.18	Аналитический метод	0.3	-
289	-	-	394266.78	1260309.45	Аналитический метод	0.3	-
290	-	-	394273.61	1260310.44	Аналитический метод	0.3	-
291	-	-	394272.57	1260317.65	Аналитический метод	0.3	-
292	-	-	394310.82	1260361.46	Картометрический метод	1	-
293	394313.48	1260379.8	394313.48	1260379.8	Картометрический метод	1	-
294	394340.76	1260499.55	394340.76	1260499.55	Картометрический метод	1	-
295	394345.28	1260556.3	394345.28	1260556.3	Картометрический метод	1	-
296	394361.05	1260663.54	394361.05	1260663.54	Картометрический метод	1	-
297	394371.33	1260794.04	394371.33	1260794.04	Картометрический метод	1	-
298	394377.11	1260891.54	394377.11	1260891.54	Картометрический метод	1	-
299	394376.39	1261022.54	394376.39	1261022.54	Картометрический метод	1	-
300	394371.91	1261123.79	394371.91	1261123.79	Картометрический метод	1	-
301	394356.69	1261237.55	394356.69	1261237.55	Картометрический метод	1	-
302	394351.44	1261267.8	394351.44	1261267.8	Картометрический метод	1	-
303	394290.19	1261256.31	394290.19	1261256.31	Картометрический метод	1	-
304	394249.44	1261248.07	394249.44	1261248.07	Аналитический метод	1	-
305	394238.44	1261246.82	394238.44	1261246.82	Аналитический метод	1	-
306	394098.8	1261216.59	394098.8	1261216.59	Картометрический метод	1	-
307	394095.82	1261228.34	394095.82	1261228.34	Картометрический метод	1	-
308	394035.21	1261213.03	394035.21	1261213.03	Картометрический метод	1	-
309	394030.55	1261212.09	394030.55	1261212.09	Картометрический метод	1	-
1	394026.62	1261228.81	394026.62	1261228.81	Картометрический метод	1	-
Часть N 2							
310	394136.82	1259499.07	394136.82	1259499.07	Аналитический метод	1	-
311	394124.6	1259440.25	394124.6	1259440.25	Аналитический метод	1	-
312	394183.7	1259429.68	394183.7	1259429.68	Аналитический метод	1	-
313	394195.93	1259488.51	394195.93	1259488.51	Аналитический метод	1	-

1	2	3	4	5	6	7	8
310	394136.82	1259499.07	394136.82	1259499.07	Аналитический метод	1	-
Часть N 3							
314	-	-	399273.36	1262169.48	Аналитический метод	1	-
315	-	-	399659.14	1262381.52	Аналитический метод	1	-
316	-	-	399657.57	1262476.87	Аналитический метод	1	-
317	-	-	399585.28	1262439.56	Аналитический метод	1	-
318	-	-	399482.73	1262426.99	Аналитический метод	1	-
319	-	-	399454.87	1262386.1	Аналитический метод	1	-
320	-	-	399333.41	1262376.72	Аналитический метод	1	-
314	-	-	399273.36	1262169.48	Аналитический метод	1	-

Раздел 4
План границ объекта
село Большое Фролово
Обзорная схема границ объекта

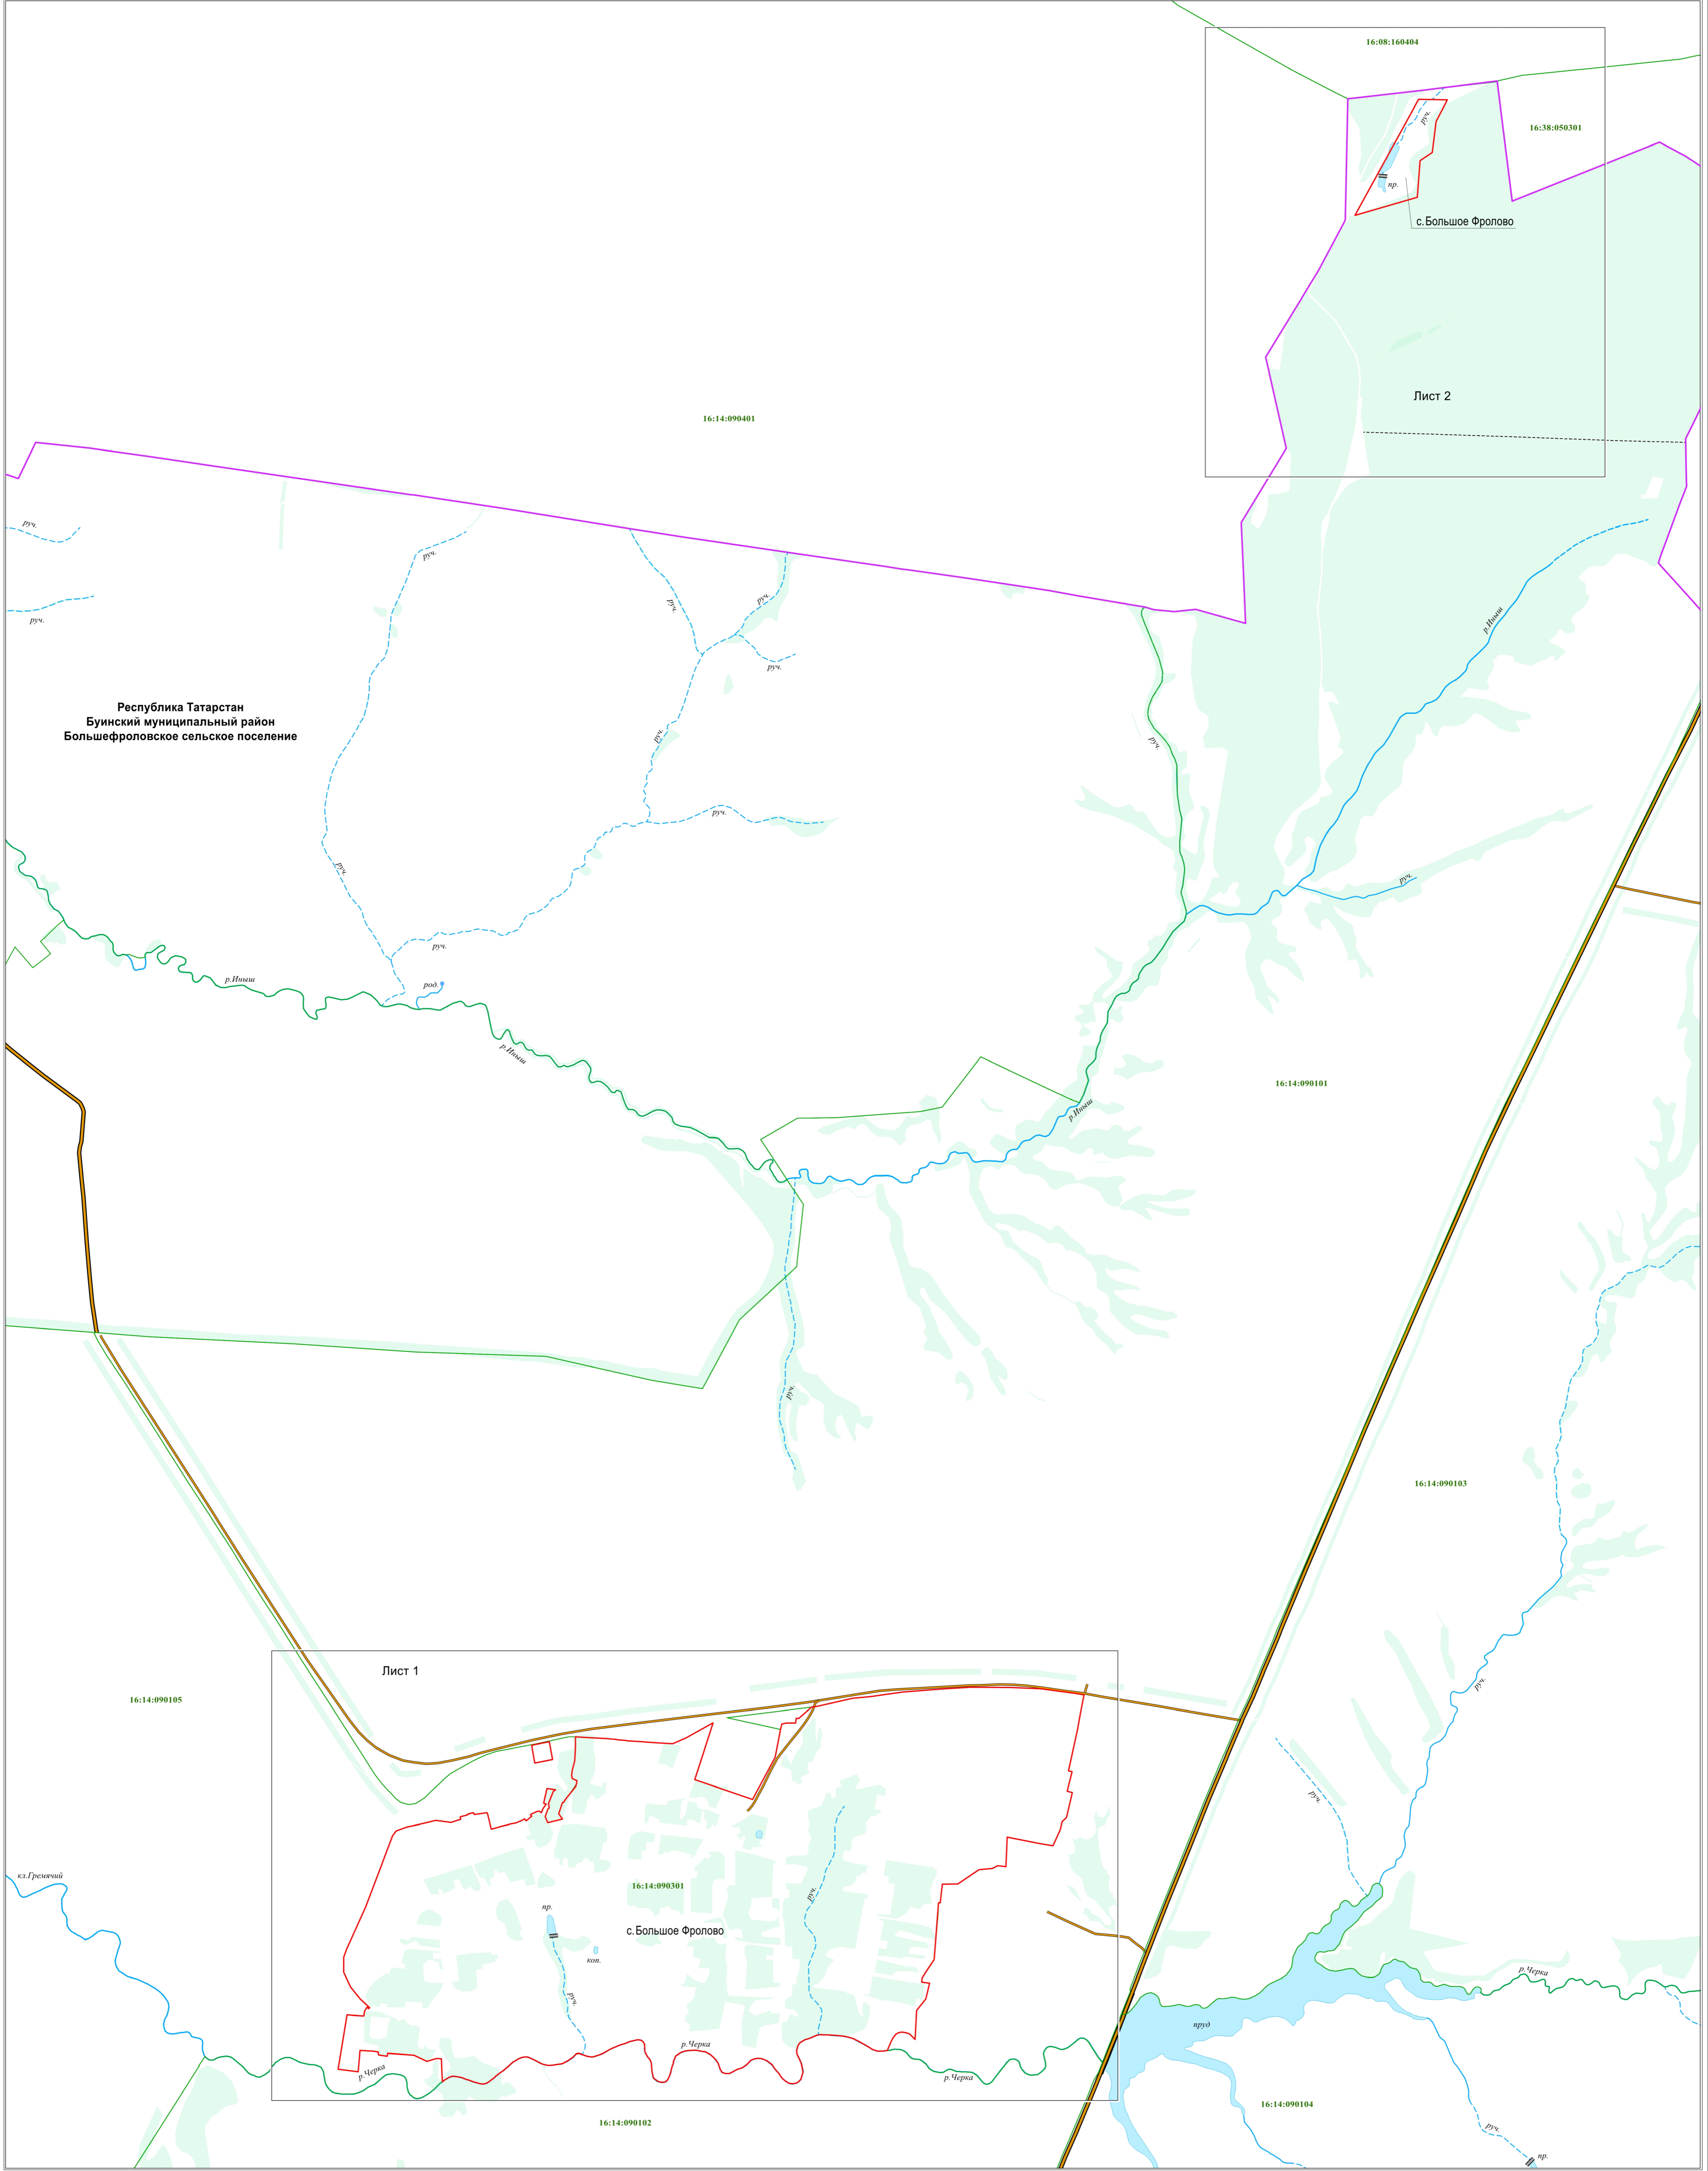

Республика Татарстан
 Буинский муниципальный район
 Большефроловское сельское поселение

Используемые условные знаки и обозначения:
 — граница объекта
 — граница муниципального образования
 — граница кадастрового квартала
 16:35:030101 — номер кадастрового квартала

— автодорога
 — автодорога без покрытия
 — древесно-кустарниковая растительность
 — река, ручей, пруд, озеро


Масштаб 1 : 10000

Подпись _____ /А.В.Логашин
 Дата 12.05.2022 г.
 Место для оттиска печати и места для описания местоположения границ



Раздел 4
План границ объекта
село Большое Фролово
Лист 1

Республика Татарстан
 Буинский муниципальный район
 Большефроловское сельское поселение

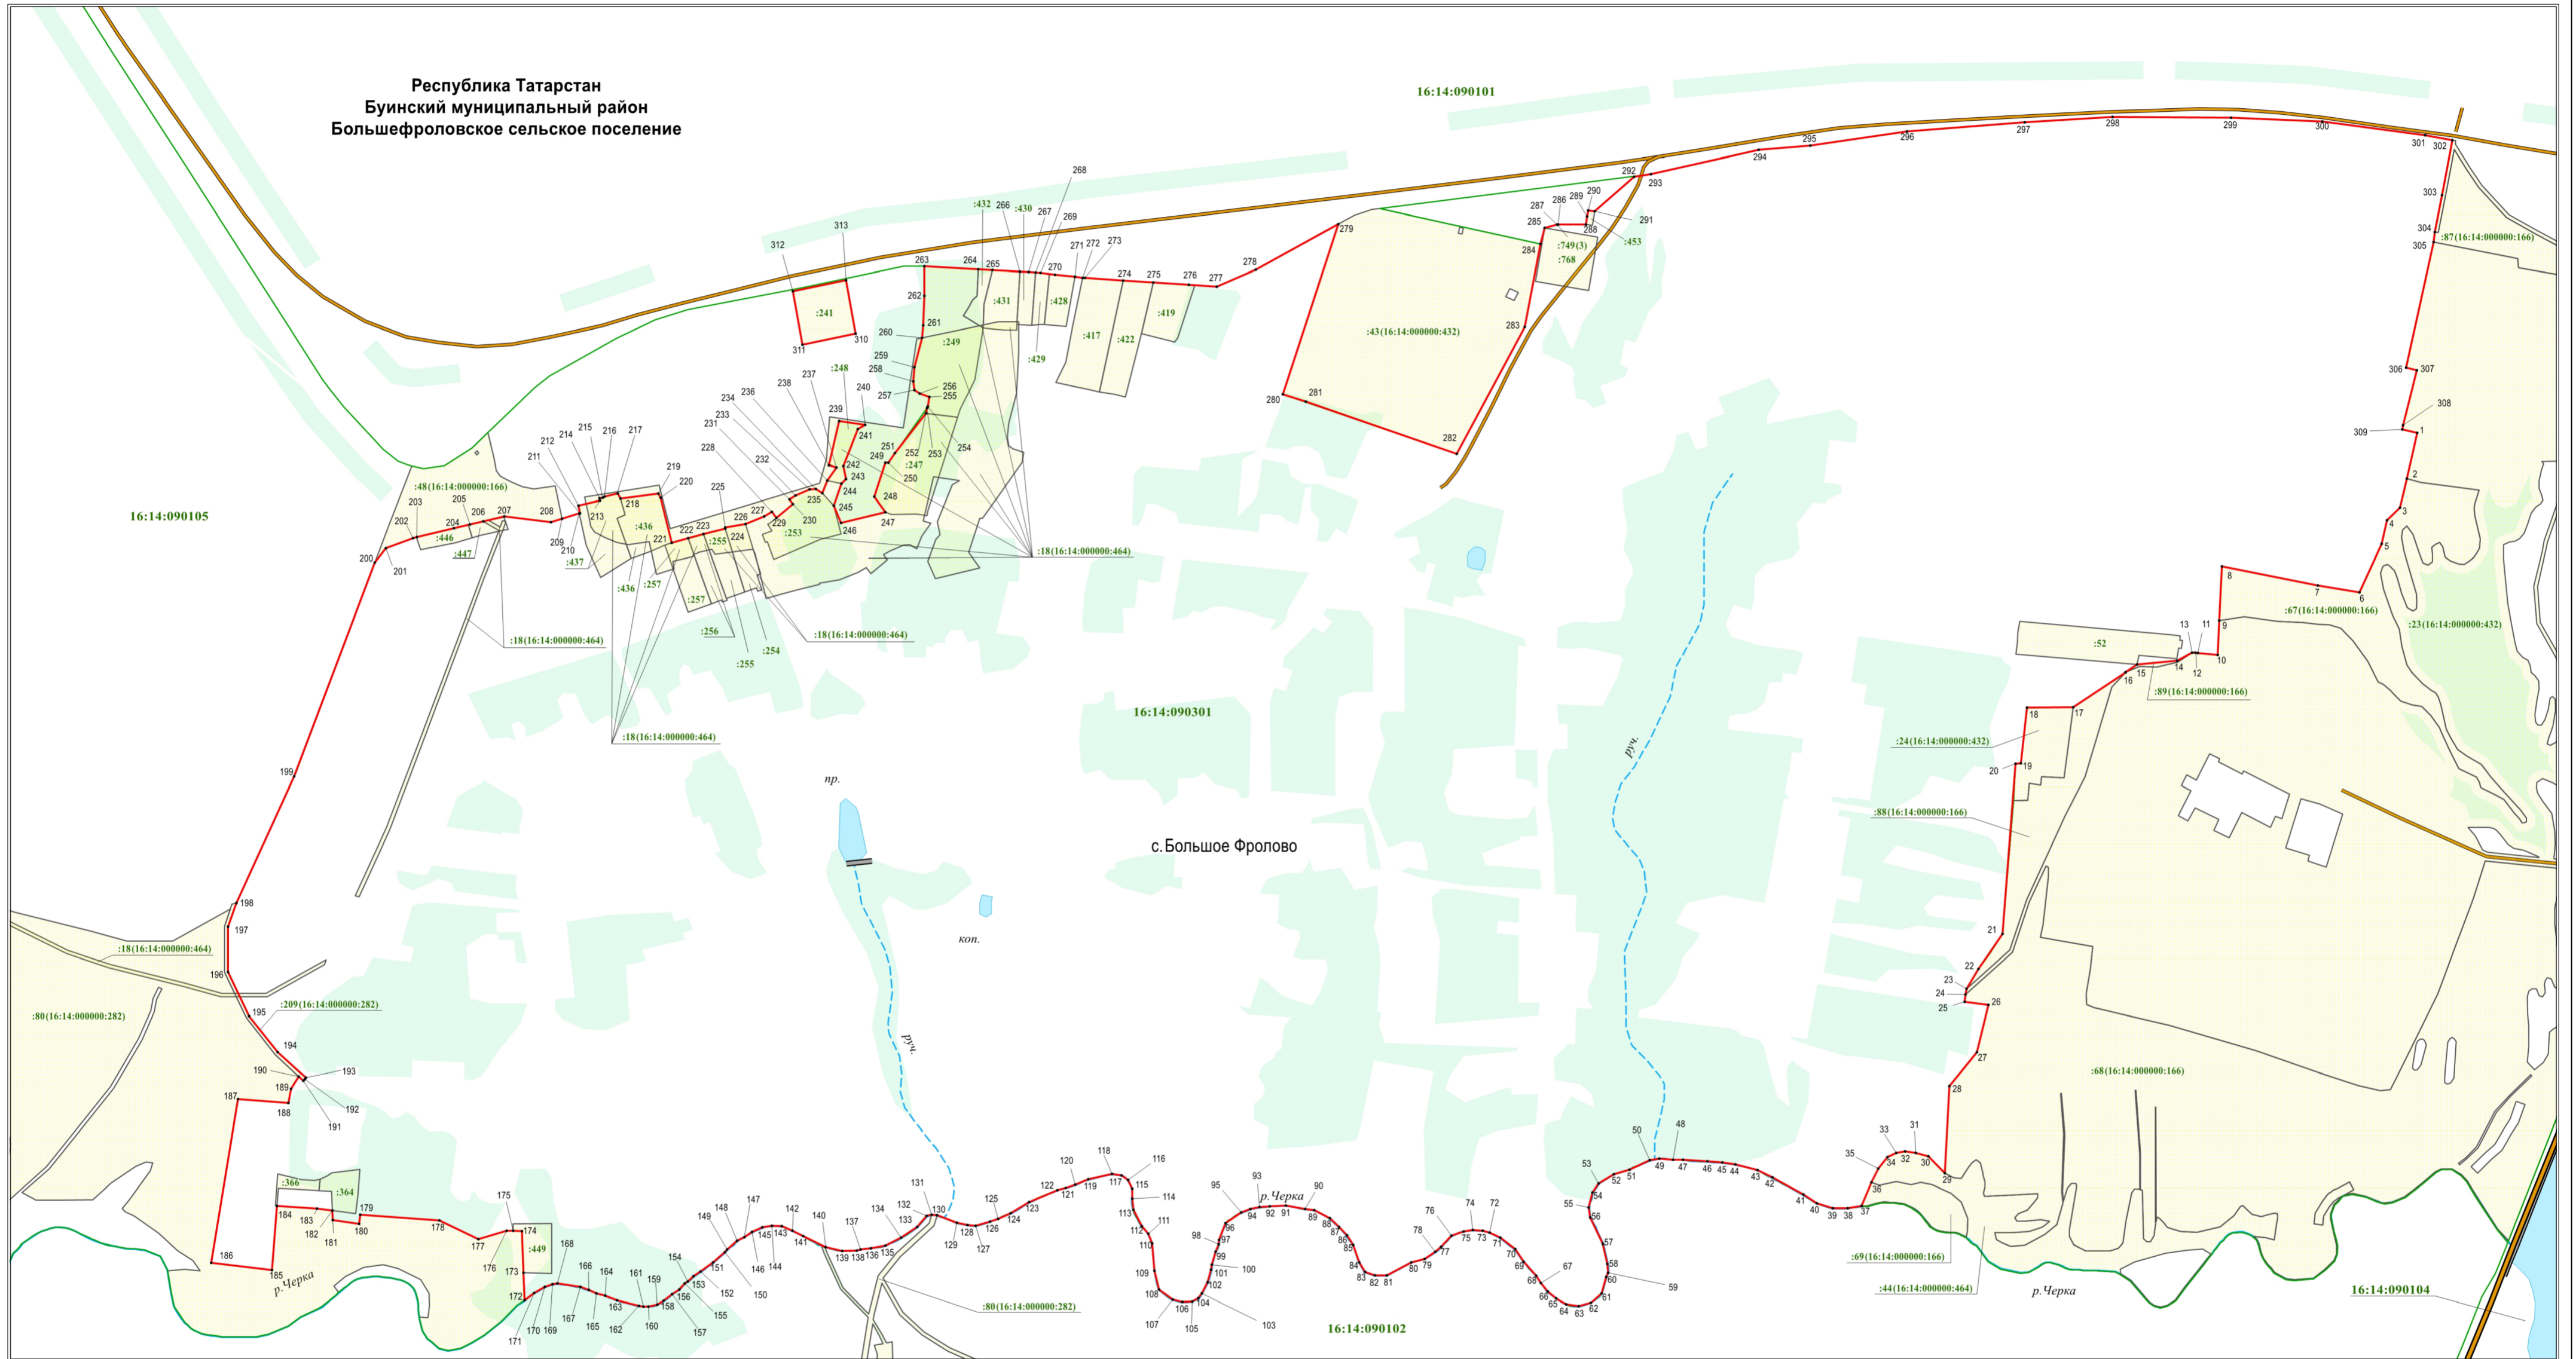

Масштаб 1 : 5000

Используемые условные знаки и обозначения:

- | | | | |
|--------------|--|--|---|
| • 1 | – характерная точка границы | | – древесно-кустарниковая растительность |
| | – граница объекта | | – река, ручей, пруд, озеро |
| | – граница кадастрового квартала | | |
| | – земельный участок | | |
| 16:14:090104 | – номер кадастрового квартала | | |
| :247 | – кадастровый номер земельного участка | | |
| | – автодорога с покрытием | | |


Подпись _____ /А.В.Логашин
 Дата 12.05.2022 г.
 Место для оттиска печати _____



Раздел 4

План границ объекта
село Большое Фролово

Лист 2

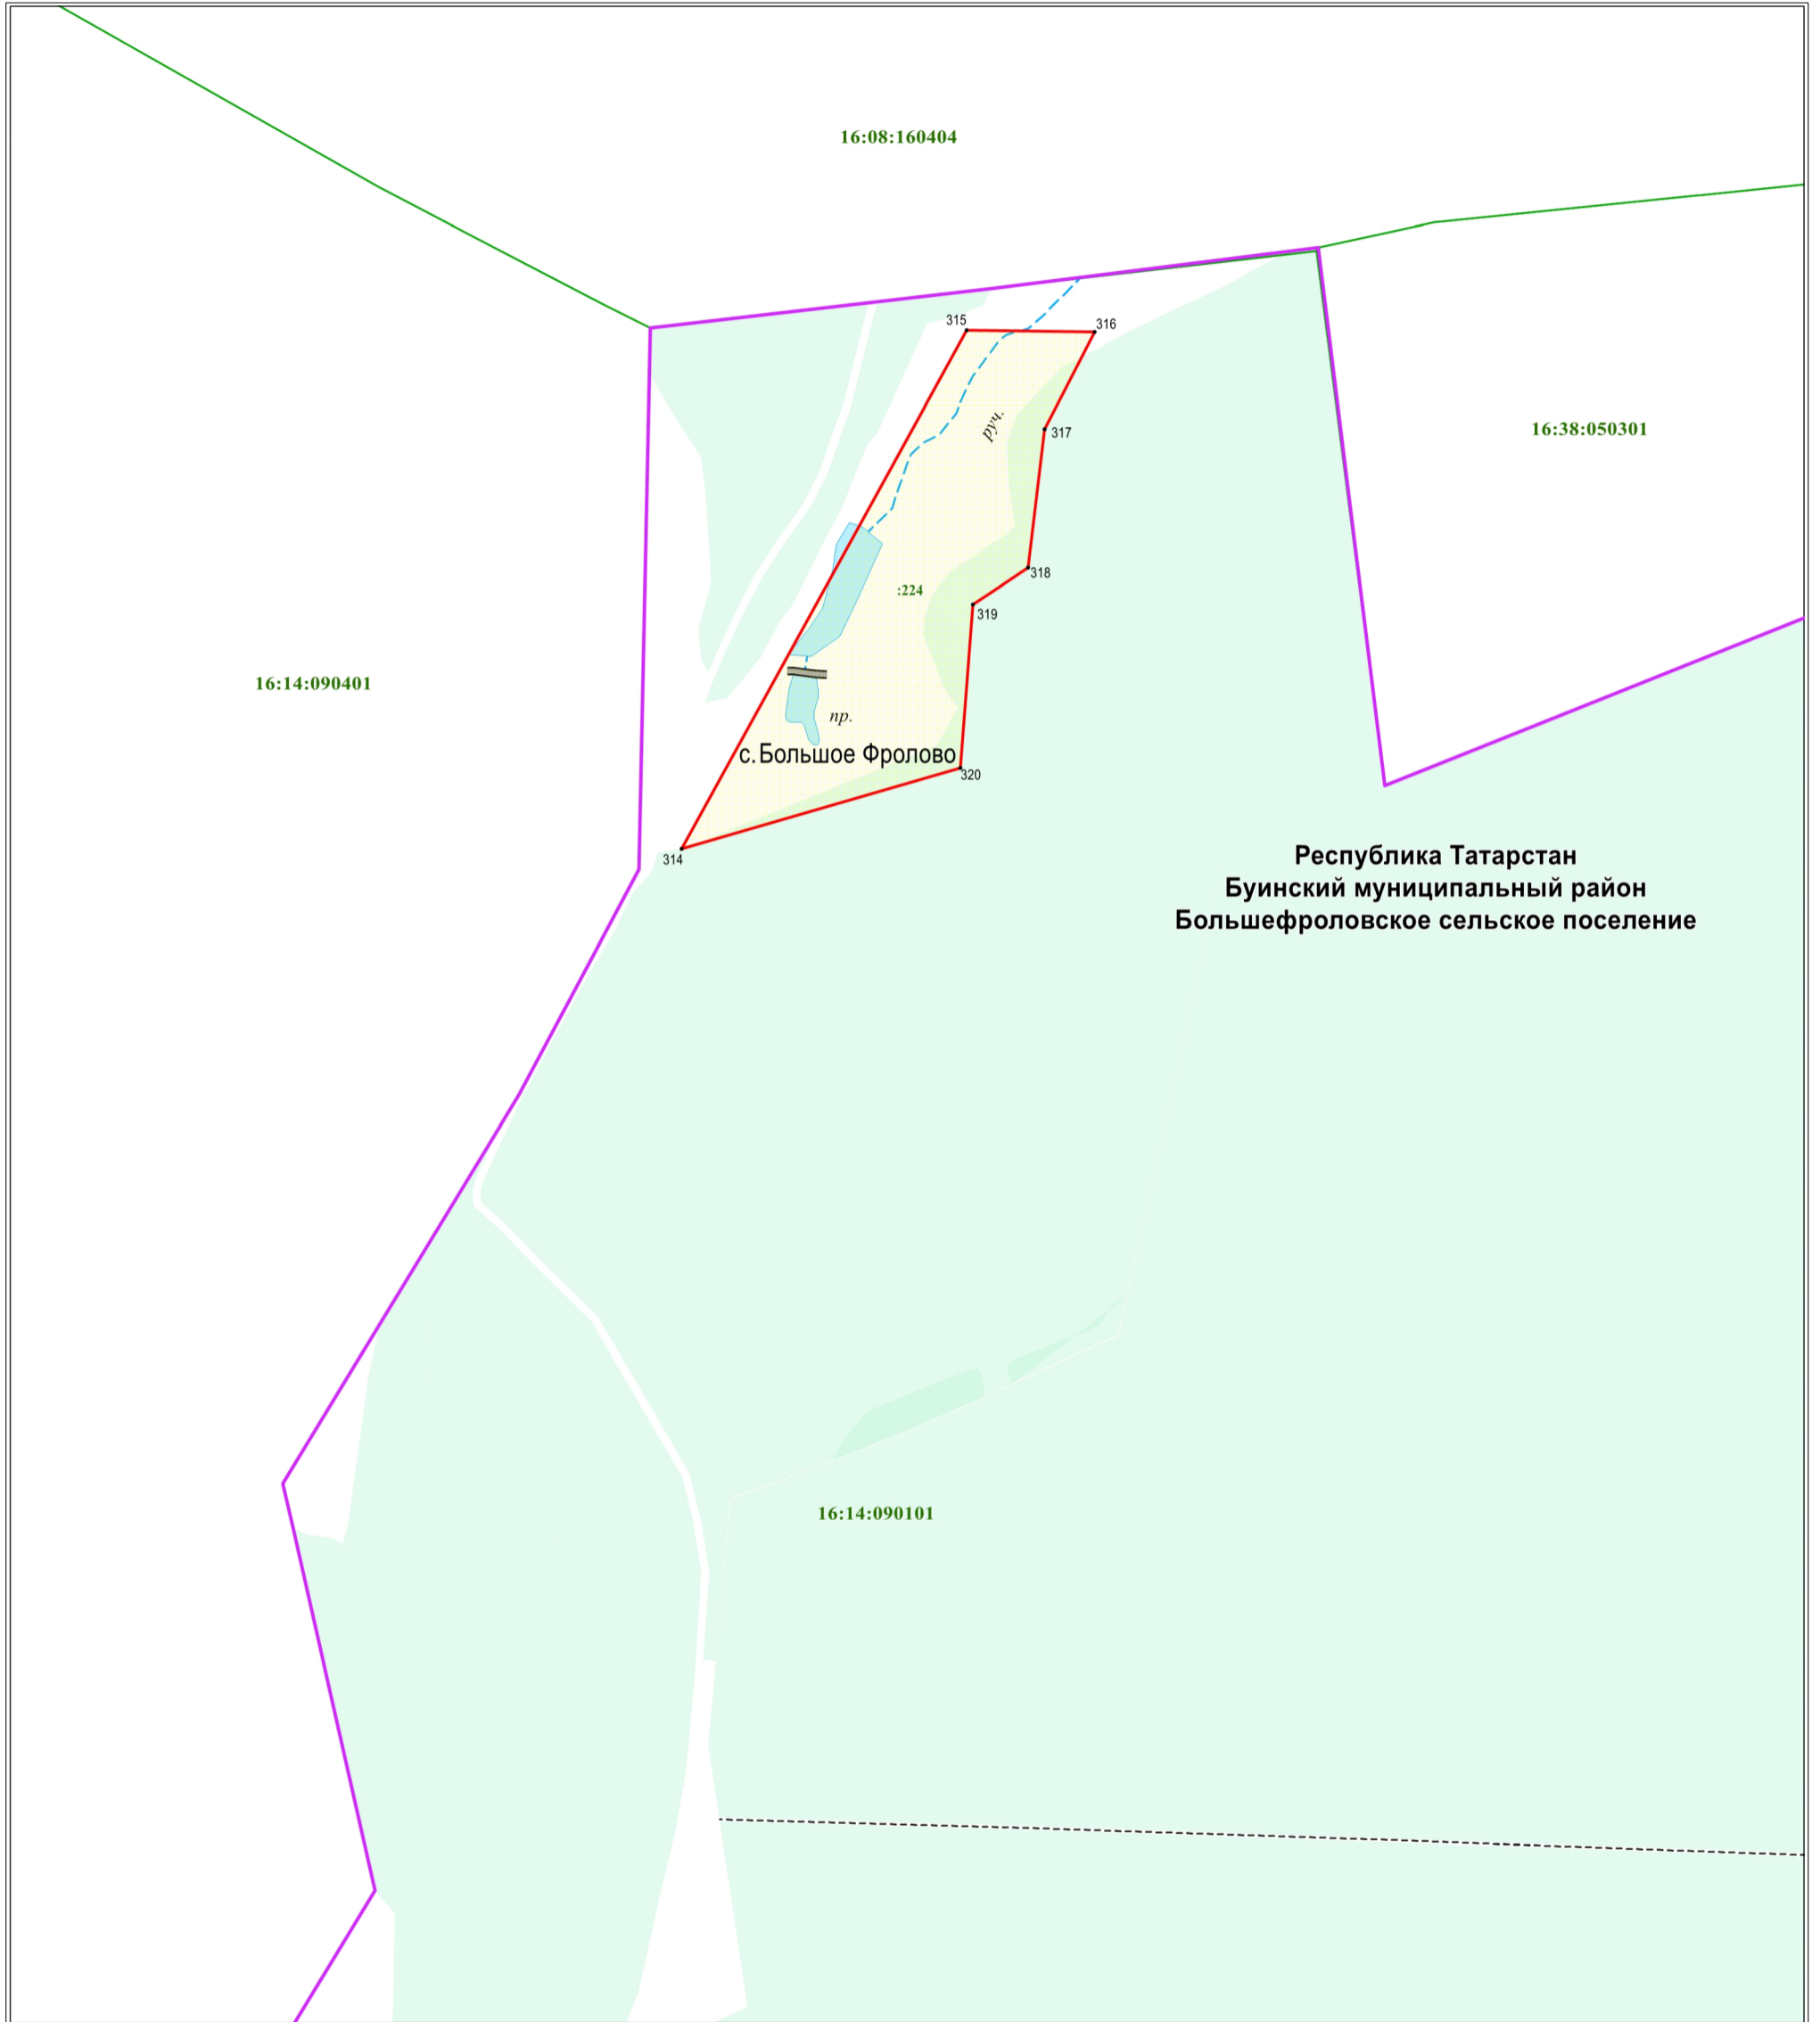

 


Республика Татарстан
Буинский муниципальный район
Большефроловское сельское поселение

Масштаб 1 : 5000

Используемые условные знаки и обозначения:

- 314 – характерная точка границы
- (purple line) – граница муниципального образования
- (green line) – граница кадастрового квартала
- (red line) – граница объекта
- 16:14:090101 – номер кадастрового квартала
- :224 – кадастровый номер земельного участка
- (dashed line) – автодорога без покрытия

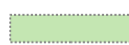-  – древесно-кустарниковая растительность
-  – земельный участок
-  – река, ручей, пруд, озеро

Подпись _____ /А.В.Логашин
Дата 12.05.2022 г.
Место для оттиска печати лица, составившего описание местоположения границ



Раздел 3

Сведения о местоположении измененных (уточненных) границ объекта⁸

1. Система координат							
2. Сведения о характерных точках границ объекта							
Обозначение характерных точек границ	Существующие координаты, м		Измененные (уточненные) координаты, м		Метод определения координат характерной точки	Средняя квадратическая погрешность положения характерной точки (Mt), м	Описание обозначения точки на местности (при наличии)
	X	Y	X	Y			
1	2	3	4	5	6	7	8
1	397556.38	1256317.88	397556.38	1256317.88	Аналитический метод	0.3	-
2	397557.11	1256327.46	397557.13	1256327.38	Аналитический метод	0.3	-
3	397562.36	1256334.2	397562.38	1256334.13	Аналитический метод	0.3	-
4	397567.11	1256339.95	397567.13	1256339.88	Аналитический метод	0.3	-
5	397579.12	1256353.7	397579.13	1256353.63	Аналитический метод	0.3	-
6	397582.37	1256360.45	397582.38	1256360.38	Аналитический метод	0.3	-
7	-	-	397582.38	1256380.13	Аналитический метод	0.3	-
8	397582.38	1256389.45	397582.38	1256389.38	Аналитический метод	0.3	-
9	397581.88	1256398.95	397581.88	1256398.88	Аналитический метод	0.3	-
10	397581.13	1256419.95	397581.13	1256419.88	Аналитический метод	0.3	-
11	397580.63	1256435.13	397580.63	1256435.13	Аналитический метод	0.3	-
12	397576.13	1256446.38	397576.13	1256446.38	Аналитический метод	0.3	-
13	397561.38	1256464.13	397561.38	1256464.13	Аналитический метод	0.3	-
14	397557.13	1256476.38	397557.13	1256476.38	Аналитический метод	0.3	-
15	397546.88	1256497.88	397546.88	1256497.88	Аналитический метод	0.3	-
16	397536.23	1256512.24	397536.23	1256512.24	Аналитический метод	0.3	-
17	397523.38	1256527.63	397523.38	1256527.63	Аналитический метод	0.3	-
18	397516.38	1256541.88	397516.38	1256541.88	Аналитический метод	0.3	-
19	397513.88	1256562.88	397513.88	1256562.88	Аналитический метод	0.3	-
20	397510.63	1256576.63	397510.63	1256576.63	Аналитический метод	0.3	-
21	397506.13	1256584.13	397506.13	1256584.13	Аналитический метод	0.3	-
22	397496.63	1256600.63	397496.63	1256600.63	Аналитический метод	0.3	-
23	397487.88	1256613.63	397487.88	1256613.63	Аналитический метод	0.3	-
24	397485.88	1256621.13	397485.88	1256621.13	Аналитический метод	0.3	-
25	397485.88	1256630.88	397485.88	1256630.88	Аналитический метод	0.3	-
26	397490.88	1256653.13	397490.88	1256653.13	Аналитический метод	0.3	-

27	397491.38	1256662.38	397491.38	1256662.38	Аналитический метод	0.3	-
28	397489.13	1256684.13	397489.13	1256684.13	Аналитический метод	0.3	-
29	397481.38	1256710.63	397481.38	1256710.63	Аналитический метод	0.3	-
30	397457.38	1256747.38	397457.38	1256747.38	Аналитический метод	0.3	-
31	397450.63	1256756.38	397450.63	1256756.38	Аналитический метод	0.3	-
32	397451.63	1256766.13	397451.63	1256766.13	Аналитический метод	0.3	-
33	397459.13	1256790.88	397459.13	1256790.88	Аналитический метод	0.3	-
34	397461.63	1256815.88	397461.63	1256815.88	Аналитический метод	0.3	-
35	397459.88	1256835.13	397459.88	1256835.13	Аналитический метод	0.3	-
36	397455.38	1256864.38	397455.38	1256864.38	Аналитический метод	0.3	-
37	397450.63	1256901.38	397450.63	1256901.38	Аналитический метод	0.3	-
38	397454.88	1256919.38	397454.88	1256919.38	Аналитический метод	0.3	-
39	397465.63	1256938.63	397465.63	1256938.63	Аналитический метод	0.3	-
40	397479.63	1256951.88	397479.63	1256951.88	Аналитический метод	0.3	-
41	397498.13	1256965.63	397498.13	1256965.63	Аналитический метод	0.3	-
42	397517.63	1256979.88	397517.63	1256979.88	Аналитический метод	0.3	-
43	397530.88	1256993.13	397530.88	1256993.13	Аналитический метод	0.3	-
44	397540.63	1257003.63	397540.63	1257003.63	Аналитический метод	0.3	-
45	397543.13	1257014.63	397543.13	1257014.63	Аналитический метод	0.3	-
46	397545.42	1257022.98	397545.42	1257022.98	Картометрический метод	1	-
47	397545.58	1257023.56	397545.58	1257023.56	Картометрический метод	1	-
48	397548.13	1257032.88	397548.13	1257032.88	Аналитический метод	0.3	-
49	397555.63	1257041.38	397555.63	1257041.38	Аналитический метод	0.3	-
50	397570.38	1257051.63	397570.38	1257051.63	Аналитический метод	0.3	-
51	397577.88	1257061.38	397577.88	1257061.38	Аналитический метод	0.3	-
52	397582.55	1257076.7	397582.55	1257076.7	Аналитический метод	0.3	-
53	397585.88	1257087.63	397585.88	1257087.63	Аналитический метод	0.3	-
54	397589.13	1257110.38	397589.13	1257110.38	Аналитический метод	0.3	-
55	397591.81	1257128.38	397591.81	1257128.38	Аналитический метод	0.3	-
56	397593.3	1257138.95	397593.3	1257138.95	Картометрический метод	1	-
57	397594.55	1257160.7	397594.55	1257160.7	Картометрический метод	1	-
58	397601.31	1257181.19	397601.31	1257181.19	Картометрический метод	1	-
59	397610.82	1257235.19	397610.82	1257235.19	Картометрический метод	1	-
60	397610.82	1257249.44	397610.82	1257249.44	Картометрический метод	1	-
61	397605.58	1257274.44	397605.58	1257274.44	Картометрический метод	1	-
62	397602.54	1257279.68	397602.54	1257279.68	Картометрический метод	1	-
63	397596.88	1257284.62	397596.88	1257284.62	Аналитический метод	0.3	-
64	397586.13	1257294.87	397586.13	1257294.87	Аналитический метод	0.3	-

65	397564.38	1257312.62	397564.38	1257312.62	Аналитический метод	0.3	-
66	397556.88	1257323.12	397556.88	1257323.12	Аналитический метод	0.3	-
67	397555.63	1257337.87	397555.63	1257337.87	Аналитический метод	0.3	-
68	397549.88	1257351.37	397549.88	1257351.37	Аналитический метод	0.3	-
69	397540.38	1257363.12	397540.38	1257363.12	Аналитический метод	0.3	-
70	397537.85	1257380.46	397537.85	1257380.46	Картометрический метод	1	-
71	397537.88	1257393.37	397537.88	1257393.37	Аналитический метод	0.3	-
72	397513.13	1257402.37	397513.13	1257402.37	Аналитический метод	0.3	-
73	397506.63	1257406.12	397506.63	1257406.12	Аналитический метод	0.2	-
74	397502.88	1257415.12	397502.88	1257415.12	Аналитический метод	0.2	-
75	397501.63	1257425.37	397501.63	1257425.37	Аналитический метод	0.2	-
76	397496.38	1257432.87	397496.38	1257432.87	Аналитический метод	0.2	-
77	397489.38	1257437.87	397489.38	1257437.87	Аналитический метод	0.2	-
78	397477.13	1257442.87	397477.13	1257442.87	Аналитический метод	0.2	-
79	397469.13	1257446.62	397469.13	1257446.62	Аналитический метод	0.2	-
80	397467.38	1257448.62	397467.38	1257448.62	Аналитический метод	0.2	-
81	397465.13	1257454.62	397465.13	1257454.62	Аналитический метод	0.2	-
82	397465.87	1257459.98	397465.87	1257459.98	Картометрический метод	1	-
83	397470.88	1257470.37	397470.88	1257470.37	Аналитический метод	0.3	-
84	397467.38	1257475.37	397467.38	1257475.37	Аналитический метод	0.3	-
85	397464.13	1257480.62	397464.13	1257480.62	Аналитический метод	0.3	-
86	397464.13	1257485.37	397464.13	1257485.37	Аналитический метод	0.3	-
87	397464.38	1257489.62	397464.38	1257489.62	Аналитический метод	0.3	-
88	397459.38	1257496.87	397459.38	1257496.87	Аналитический метод	0.3	-
89	397435.88	1257496.87	397435.88	1257496.87	Аналитический метод	0.3	-
90	397426.63	1257498.87	397426.63	1257498.87	Аналитический метод	0.3	-
91	397420.38	1257505.12	397420.38	1257505.12	Аналитический метод	0.3	-
92	397417.63	1257516.12	397417.63	1257516.12	Аналитический метод	0.3	-
93	397412.63	1257525.37	397412.63	1257525.37	Аналитический метод	0.3	-
94	397399.88	1257531.87	397399.88	1257531.87	Аналитический метод	0.3	-
95	397388.63	1257539.37	397388.63	1257539.37	Аналитический метод	0.3	-
96	397376.38	1257552.12	397376.38	1257552.12	Аналитический метод	0.3	-
97	397370.63	1257558.37	397370.63	1257558.37	Аналитический метод	0.3	-
98	397366.38	1257564.12	397366.38	1257564.12	Аналитический метод	0.3	-
99	397329.38	1257592.12	397329.38	1257592.12	Аналитический метод	0.3	-
100	397310.63	1257602.37	397310.63	1257602.37	Аналитический метод	0.3	-
101	397300.63	1257605.37	397300.63	1257605.37	Аналитический метод	0.3	-
102	397282.38	1257606.37	397282.38	1257606.37	Аналитический метод	0.3	-

103	397270.88	1257601.62	397270.88	1257601.62	Аналитический метод	0.3	-
104	397262.13	1257596.62	397262.13	1257596.62	Аналитический метод	0.3	-
105	397249.88	1257590.12	397249.88	1257590.12	Аналитический метод	0.3	-
106	397231.88	1257584.87	397231.88	1257584.87	Аналитический метод	0.3	-
107	397220.38	1257588.37	397220.38	1257588.37	Аналитический метод	0.3	-
108	397215.13	1257593.37	397215.13	1257593.37	Аналитический метод	0.3	-
109	397212.63	1257596.12	397212.63	1257596.12	Аналитический метод	0.3	-
110	397210.38	1257607.62	397210.38	1257607.62	Аналитический метод	0.3	-
111	397212.63	1257633.37	397212.63	1257633.37	Аналитический метод	0.3	-
112	397213.13	1257655.87	397213.13	1257655.87	Аналитический метод	0.3	-
113	397210.13	1257662.87	397210.13	1257662.87	Аналитический метод	0.3	-
114	397204.38	1257670.87	397204.38	1257670.87	Аналитический метод	0.3	-
115	397185.88	1257684.87	397185.88	1257684.87	Аналитический метод	0.3	-
116	397170.63	1257701.87	397170.63	1257701.87	Аналитический метод	0.3	-
117	397154.88	1257731.87	397154.88	1257731.87	Аналитический метод	0.3	-
118	397143.63	1257741.37	397143.63	1257741.37	Аналитический метод	0.3	-
119	397136.13	1257743.62	397136.13	1257743.62	Аналитический метод	0.3	-
120	397128.13	1257743.37	397128.13	1257743.37	Аналитический метод	0.3	-
121	397121.88	1257739.37	397121.88	1257739.37	Аналитический метод	0.3	-
122	397116.13	1257729.62	397116.13	1257729.62	Аналитический метод	0.3	-
123	397112.38	1257724.12	397112.38	1257724.12	Аналитический метод	0.3	-
124	397107.13	1257721.37	397107.13	1257721.37	Аналитический метод	0.3	-
125	397100.32	1257722.31	397100.32	1257722.31	Картометрический метод	1	-
126	397091.93	1257725.06	397091.93	1257725.06	Картометрический метод	1	-
127	397087.63	1257728.87	397087.63	1257728.87	Аналитический метод	0.3	-
128	397082.13	1257736.87	397082.13	1257736.87	Аналитический метод	0.3	-
129	397078.13	1257743.12	397078.13	1257743.12	Аналитический метод	0.3	-
130	397075.38	1257750.87	397075.38	1257750.87	Аналитический метод	0.3	-
131	397075.38	1257758.37	397075.38	1257758.37	Аналитический метод	0.3	-
132	397073.63	1257764.12	397073.63	1257764.12	Аналитический метод	0.3	-
133	397064.63	1257775.87	397064.63	1257775.87	Аналитический метод	0.3	-
134	397056.2	1257780.82	397056.2	1257780.82	Картометрический метод	1	-
135	397042.7	1257783.82	397042.7	1257783.82	Картометрический метод	1	-
136	397038.63	1257784.87	397038.63	1257784.87	Аналитический метод	0.3	-
137	397034.88	1257789.12	397034.88	1257789.12	Аналитический метод	0.3	-
138	397033.63	1257790.87	397033.63	1257790.87	Аналитический метод	0.3	-
139	397032.63	1257799.87	397032.63	1257799.87	Аналитический метод	0.3	-
140	397029.63	1257811.12	397029.63	1257811.12	Аналитический метод	0.3	-


141	397026.63	1257815.87	397026.63	1257815.87	Аналитический метод	0.3	-
142	397019.96	1257817.83	397019.96	1257817.83	Картометрический метод	1	-
143	397007.21	1257820.33	397007.21	1257820.33	Картометрический метод	1	-
144	396993.96	1257821.58	396993.96	1257821.58	Картометрический метод	1	-
145	396980.5	1257827.37	396980.5	1257827.37	Картометрический метод	1	-
146	396966.13	1257838.87	396966.13	1257838.87	Аналитический метод	0.3	-
147	396957.88	1257854.62	396957.88	1257854.62	Аналитический метод	0.3	-
148	396937.88	1257868.62	396937.88	1257868.62	Аналитический метод	0.3	-
149	396929.38	1257871.87	396929.38	1257871.87	Аналитический метод	0.3	-
150	396927.22	1257869.35	396927.22	1257869.35	Картометрический метод	1	-
151	396908.96	1257849.35	396908.96	1257849.35	Картометрический метод	1	-
152	396892.02	1257831.4	396892.02	1257831.4	Аналитический метод	0.3	-
153	396887.18	1257826.25	396887.18	1257826.25	Аналитический метод	0.3	-
154	396884.91	1257823.83	396884.91	1257823.83	Аналитический метод	0.3	-
155	396864.84	1257802.44	396864.84	1257802.44	Аналитический метод	0.3	-
156	396858.13	1257794.87	396858.13	1257794.87	Аналитический метод	0.3	-
157	396816.88	1257828.37	396816.88	1257828.37	Аналитический метод	0.3	-
158	396770.69	1257769.38	396770.69	1257769.38	Картометрический метод	1	-
159	396788.44	1257754.13	396788.44	1257754.13	Картометрический метод	1	-
160	396839.63	1257710.37	396839.63	1257710.37	Аналитический метод	1	-
161	396665.13	1257613.12	396665.13	1257613.12	Аналитический метод	1	-
162	396625.88	1257590.87	396625.88	1257590.87	Аналитический метод	1	-
163	396611.13	1257582.87	396611.13	1257582.87	Аналитический метод	1	-
164	396660.61	1257534.64	396660.61	1257534.64	Аналитический метод	0.2	-
165	396671.38	1257524.37	396671.38	1257524.37	Аналитический метод	0.2	-
166	396706.13	1257494.12	396706.13	1257494.12	Аналитический метод	0.2	-
167	396707.13	1257493.37	396707.13	1257493.37	Аналитический метод	0.2	-
168	396710.88	1257490.62	396710.88	1257490.62	Аналитический метод	0.2	-
169	396712.63	1257489.37	396712.63	1257489.37	Аналитический метод	0.2	-
170	396723.13	1257481.87	396723.13	1257481.87	Аналитический метод	0.2	-
171	396741.98	1257468.58	396741.98	1257468.58	Аналитический метод	0.2	-
172	396755.38	1257459.12	396755.38	1257459.12	Аналитический метод	1	-
173	396859.38	1257390.62	396859.38	1257390.62	Аналитический метод	1	-
174	396836.13	1257382.12	396836.13	1257382.12	Аналитический метод	1	-
175	396712.63	1257337.12	396712.63	1257337.12	Аналитический метод	1	-
176	396712.63	1257330.62	396712.63	1257330.62	Аналитический метод	1	-
177	396717.63	1257301.87	396717.63	1257301.87	Аналитический метод	1	-
178	396751.63	1257231.13	396751.63	1257231.13	Картометрический метод	1	-

179	396758.63	1257220.63	396758.63	1257220.63	Картометрический метод	1	-
180	396770.88	1257201.38	396770.88	1257201.38	Картометрический метод	1	-
181	396790.38	1257178.63	396790.38	1257178.63	Картометрический метод	1	-
182	396806.88	1257154.13	396806.88	1257154.13	Картометрический метод	1	-
183	396822.88	1257127.38	396822.88	1257127.38	Аналитический метод	1	-
184	-	-	396861.25	1257070.85	Аналитический метод	0.2	-
185	-	-	396870.26	1257047.48	Аналитический метод	0.1	-
186	-	-	396878	1257029.24	Аналитический метод	0.1	-
187	-	-	396882.18	1257017.62	Аналитический метод	0.1	-
188	-	-	396884.02	1257010.62	Картометрический метод	1	-
-	396835.38	1257083.88	-	-	-	-	-
-	396836.38	1257080.13	-	-	-	-	-
-	396844.03	1257071.87	-	-	-	-	-
-	396857.28	1257068.12	-	-	-	-	-
-	396863.53	1257062.37	-	-	-	-	-
-	396876.63	1257029.03	-	-	-	-	-
-	396882.63	1257014.88	-	-	-	-	-
189	396886.93	1257001.72	396886.93	1257001.72	Картометрический метод	1	-
190	396958.72	1256782.34	396958.72	1256782.34	Картометрический метод	1	-
191	396995.69	1256675.09	396995.69	1256675.09	Картометрический метод	1	-
192	396995.68	1256620.34	396995.68	1256620.34	Картометрический метод	1	-
193	396990.42	1256608.34	396990.42	1256608.34	Картометрический метод	1	-
194	396999.92	1256584.08	396999.92	1256584.08	Картометрический метод	1	-
195	397001.67	1256579.8	397001.67	1256579.8	Картометрический метод	1	-
196	397009.62	1256560.53	397009.62	1256560.54	Аналитический метод	1	-
197	397011.07	1256552.74	397011.07	1256552.74	Аналитический метод	0.3	-
198	397016.47	1256530.71	397016.47	1256530.71	Аналитический метод	0.2	-
199	397021.18	1256513.98	397021.18	1256513.98	Аналитический метод	0.2	-
200	397023.36	1256509.82	397023.36	1256509.82	Аналитический метод	0.2	-
201	397026.54	1256505.96	397026.54	1256505.96	Аналитический метод	0.2	-
202	397032.38	1256505.38	397032.38	1256505.38	Аналитический метод	1	-
203	397128.13	1256542.63	397128.13	1256542.63	Аналитический метод	0.1	-
204	397128.13	1256418.13	397128.13	1256459.13	Картометрический метод	1	-
205	-	-	397154.67	1256461.66	Аналитический метод	0.3	-
206	-	-	397168.61	1256463.15	Аналитический метод	0.3	-
207	-	-	397188.68	1256464.37	Аналитический метод	0.3	-
208	-	-	397232.04	1256467.73	Аналитический метод	0.3	-
209	-	-	397244.99	1256458.64	Картометрический метод	1	-

210	-	-	397405.2	1256518.88	Картометрический метод	1	-
211	-	-	397441.36	1256487.06	Картометрический метод	1	-
212	-	-	397452.52	1256462.59	Аналитический метод	0.1	-
213	-	-	397462.46	1256444.15	Аналитический метод	0.1	-
214	-	-	397469.52	1256428.97	Аналитический метод	0.1	-
-	397128.13	1256375.63	-	-	-	-	-
-	397141.87	1256376.8	-	-	-	-	-
-	397147.87	1256377.05	-	-	-	-	-
-	397157.37	1256377.05	-	-	-	-	-
-	397217.87	1256382.28	-	-	-	-	-
-	397413.35	1256293.24	-	-	-	-	-
-	397474.35	1256264.73	-	-	-	-	-
-	397509.84	1256251.22	-	-	-	-	-
-	397523.13	1256269.13	-	-	-	-	-
-	397516.88	1256280.38	-	-	-	-	-
-	397479.38	1256366.88	-	-	-	-	-
-	397454.63	1256417.63	-	-	-	-	-
-	397467.63	1256426.48	-	-	-	-	-
215	397475.63	1256431.63	397475.63	1256431.63	Аналитический метод	1	-
216	397484.13	1256435.13	397484.13	1256435.13	Аналитический метод	1	-
217	397527.38	1256334.38	397527.38	1256334.38	Аналитический метод	0.3	-
218	397541.63	1256329.38	397541.63	1256329.38	Аналитический метод	0.3	-
1	397556.38	1256317.88	397556.38	1256317.88	Аналитический метод	0.3	-
3. Сведения о характерных точках части (частей) границы объекта							
-	-	-	-	-	-	-	-

Раздел 4
План границ объекта
село Черки-Дюртиле

Республика Татарстан
 Буинский муниципальный район
 Большефроловское сельское поселение

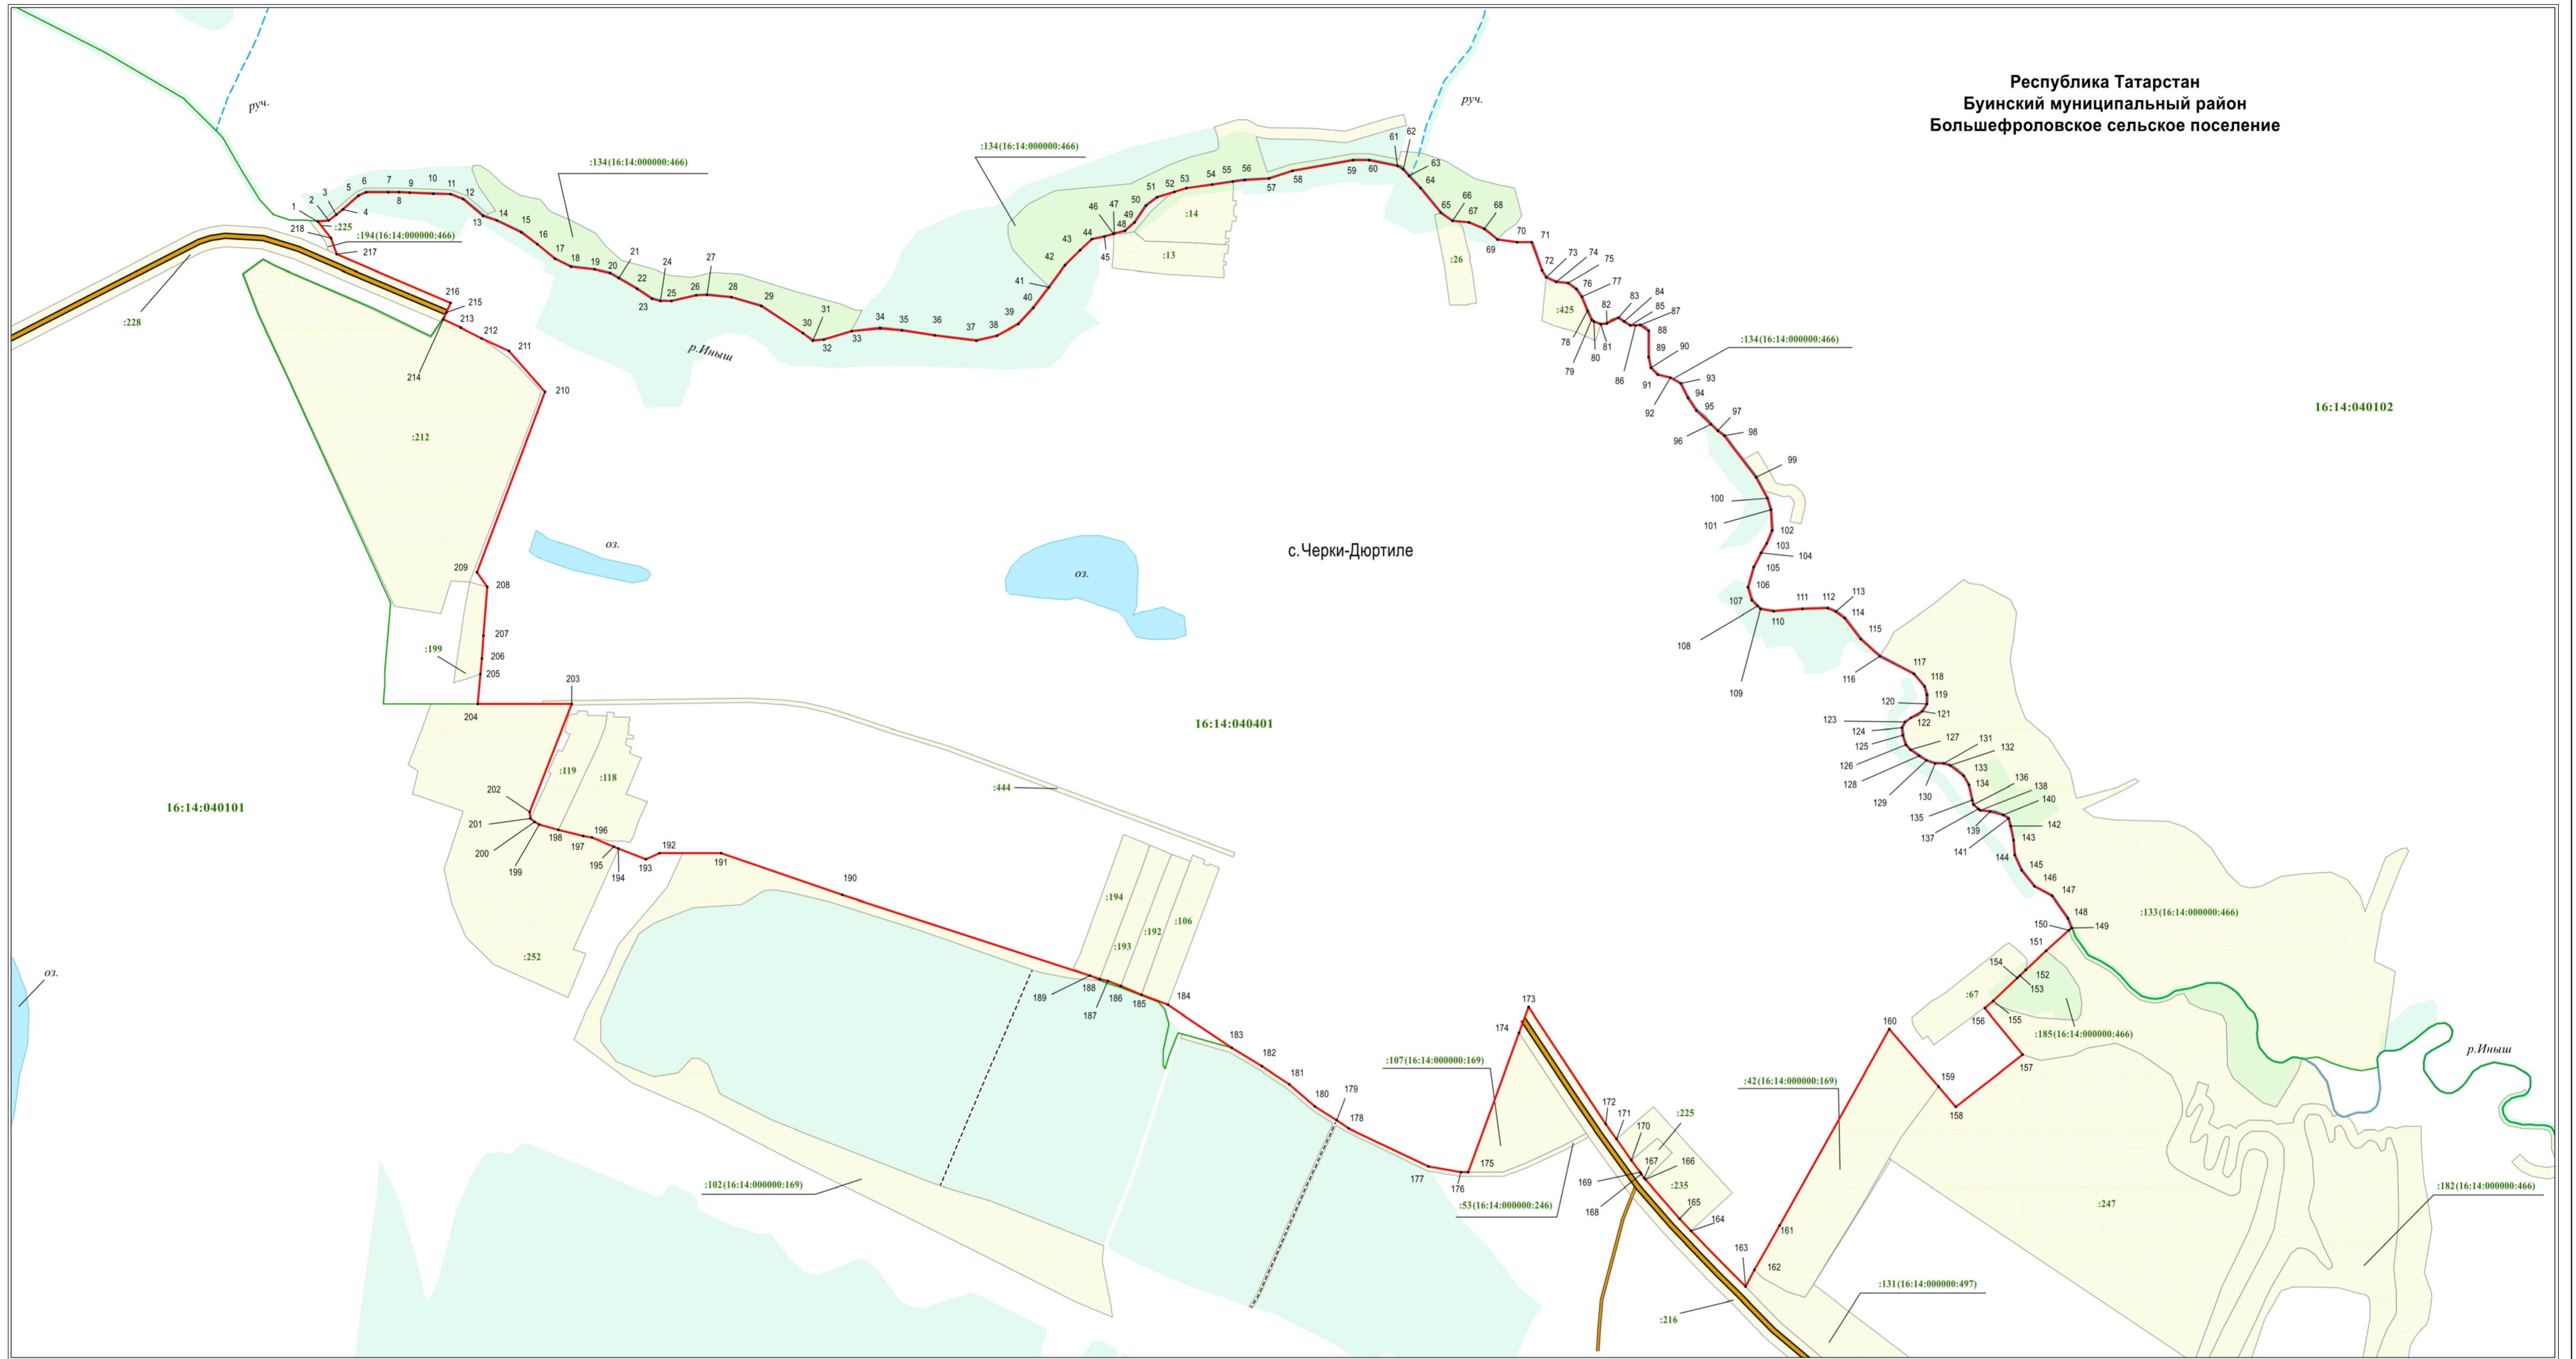

Масштаб 1 : 4000

Используемые условные знаки и обозначения:

- 1 – характерная точка границы
- – граница объекта
- – граница кадастрового квартала
- земельный участок
- 16:14:040401 – номер кадастрового квартала
- :106 – кадастровый номер земельного участка
- древесно-кустарниковая растительность
- река, ручей, пруд, озеро
- автодорога с покрытием



Подпись _____ /А.В.Логашин

Дата 12.05.2022 г.

Место для оттиска печати и подписи

ОПИСАНИЕ МЕСТОПОЛОЖЕНИЯ ГРАНИЦ
 село Степановка (существующее местоположение)
 Реестровый номер 16:14-4.38, идентификационный номер 934528574
 (наименование объекта, местоположение границ которого описано (далее - объект))

Раздел 1

Сведения об объекте		
№ п/п	Характеристики объекта	Описание характеристик
1	2	3
1	Местоположение объекта	село Степановка муниципального образования «Большефроловское сельское поселение» Буинского муниципального района Республики Татарстан
2	Площадь объекта +/- величина погрешности определения площади (P+/- Дельта P)	436884 кв.м +/- 3161 кв.м
3	Иные характеристики объекта	–

Раздел 2

Сведения о местоположении границ объекта					
1. Система координат <u>МСК-16</u>					
2. Сведения о характерных точках границ объекта					
Обозначение характерных точек границ	Координаты, м		Метод определения координат характерной точки	Средняя квадратическая погрешность положения характерной точки (M _t), м	Описание обозначения точки на местности (при наличии)
	X	Y			
1	2	3	4	5	6
1	388731.42	1258019.82	Аналитический метод	1.00	-
2	388702.78	1258056.13	Картометрический метод	1.00	-
3	388693.17	1258068.32	Картометрический метод	1.00	-
4	388626.70	1258152.60	Аналитический метод	1.00	-
5	388624.20	1258155.91	Картометрический метод	1.00	-
6	388622.27	1258158.40	Картометрический метод	1.00	-
7	388620.96	1258160.10	Аналитический метод	0.30	-
8	388630.08	1258166.40	Аналитический метод	0.30	-
9	388647.71	1258178.59	Аналитический метод	1.00	-
10	388584.33	1258288.27	Аналитический метод	1.00	-
11	388569.05	1258321.06	Аналитический метод	1.00	-
12	388557.24	1258337.35	Аналитический метод	1.00	-
13	388551.09	1258345.80	Аналитический метод	1.00	-
14	388540.50	1258364.12	Аналитический метод	1.00	-
15	388449.54	1258526.64	Аналитический метод	1.00	-
16	388443.86	1258523.42	Картометрический метод	1.00	-
17	388390.61	1258498.68	Картометрический метод	1.00	-
18	388337.78	1258471.92	Аналитический метод	0.30	-
19	388327.20	1258479.72	Аналитический метод	0.30	-
20	388318.78	1258485.92	Аналитический метод	1.00	-
21	388277.60	1258463.71	Картометрический метод	1.00	-
22	388285.03	1258450.43	Аналитический метод	1.00	-
23	388272.53	1258446.68	Картометрический метод	1.00	-

24	388242.02	1258416.19	Аналитический метод	1.00	-
25	388218.59	1258405.97	Картометрический метод	1.00	-
26	388223.08	1258397.22	Картометрический метод	1.00	-
27	388209.08	1258383.23	Картометрический метод	1.00	-
28	388190.58	1258364.48	Картометрический метод	1.00	-
29	388179.82	1258353.23	Картометрический метод	1.00	-
30	388201.99	1258292.95	Аналитический метод	1.00	-
31	388196.24	1258291.20	Аналитический метод	1.00	-
32	388192.56	1258286.73	Картометрический метод	1.00	-
33	388194.30	1258257.98	Картометрический метод	1.00	-
34	388195.30	1258247.73	Картометрический метод	1.00	-
35	388196.30	1258237.73	Картометрический метод	1.00	-
36	388200.79	1258233.98	Картометрический метод	1.00	-
37	388208.22	1258234.70	Аналитический метод	1.00	-
38	388220.98	1258242.20	Аналитический метод	1.00	-
39	388242.53	1258183.22	Картометрический метод	1.00	-
40	388245.01	1258101.21	Картометрический метод	1.00	-
41	388117.98	1257952.74	Картометрический метод	1.00	-
42	388131.97	1257914.49	Картометрический метод	1.00	-
43	388146.72	1257904.49	Картометрический метод	1.00	-
44	388154.97	1257897.98	Картометрический метод	1.00	-
45	388158.72	1257892.98	Картометрический метод	1.00	-
46	388163.22	1257885.23	Картометрический метод	1.00	-
47	388175.21	1257866.73	Картометрический метод	1.00	-
48	388200.20	1257823.97	Картометрический метод	1.00	-
49	388206.94	1257791.97	Картометрический метод	1.00	-
50	388206.94	1257778.97	Картометрический метод	1.00	-
51	388205.19	1257772.47	Картометрический метод	1.00	-
52	388177.93	1257740.48	Картометрический метод	1.00	-
53	388172.43	1257729.48	Картометрический метод	1.00	-
54	388173.43	1257724.23	Картометрический метод	1.00	-
55	388177.68	1257717.73	Картометрический метод	1.00	-
56	388188.42	1257712.73	Картометрический метод	1.00	-
57	388191.92	1257707.23	Картометрический метод	1.00	-
58	388191.92	1257702.73	Картометрический метод	1.00	-
59	388204.17	1257692.97	Картометрический метод	1.00	-
60	388228.92	1257678.47	Картометрический метод	1.00	-
61	388270.66	1257652.96	Картометрический метод	1.00	-
62	388293.16	1257641.70	Картометрический метод	1.00	-
63	388311.15	1257627.95	Картометрический метод	1.00	-
64	388316.15	1257618.95	Картометрический метод	1.00	-
65	388318.15	1257610.45	Картометрический метод	1.00	-
66	388324.90	1257589.94	Картометрический метод	1.00	-
67	388331.07	1257550.45	Картометрический метод	1.00	-
68	388327.63	1257542.79	Аналитический метод	0.30	-
69	388326.88	1257534.57	Аналитический метод	0.30	-
70	388335.21	1257519.67	Аналитический метод	0.30	-
71	388338.30	1257503.67	Аналитический метод	1.00	-
72	388377.12	1257471.64	Картометрический метод	1.00	-
73	388387.19	1257463.33	Аналитический метод	0.10	-
74	388395.29	1257456.65	Аналитический метод	0.10	-
75	388396.03	1257438.15	Аналитический метод	0.10	-


76	388396.36	1257429.47	Аналитический метод	0.10	-
77	388393.16	1257427.19	Аналитический метод	0.30	-
78	388395.47	1257421.14	Аналитический метод	0.30	-
79	388396.75	1257418.94	Аналитический метод	0.30	-
80	388399.34	1257351.92	Картометрический метод	1.00	-
81	388399.34	1257348.67	Картометрический метод	1.00	-
82	388400.58	1257324.92	Картометрический метод	1.00	-
83	388422.02	1257320.23	Картометрический метод	1.00	-
84	388427.00	1257319.14	Картометрический метод	1.00	-
85	388429.01	1257323.39	Аналитический метод	1.00	-
86	388429.76	1257324.89	Аналитический метод	1.00	-
87	388430.01	1257325.64	Аналитический метод	0.10	-
88	388446.76	1257360.39	Аналитический метод	0.10	-
89	388451.27	1257364.14	Аналитический метод	0.10	-
90	388453.77	1257366.14	Аналитический метод	0.10	-
91	388455.52	1257367.39	Аналитический метод	0.10	-
92	388454.70	1257377.26	Аналитический метод	0.10	-
93	388457.46	1257375.63	Аналитический метод	0.30	-
94	388534.77	1257489.90	Аналитический метод	0.30	-
95	388592.02	1257576.65	Аналитический метод	0.30	-
96	388640.25	1257645.90	Картометрический метод	1.00	-
97	388604.09	1257675.35	Аналитический метод	1.00	-
98	388599.59	1257683.85	Аналитический метод	1.00	-
99	388607.10	1257713.60	Аналитический метод	1.00	-
100	388607.10	1257725.60	Аналитический метод	1.00	-
101	388594.80	1257744.99	Аналитический метод	1.00	-
102	388603.86	1257750.35	Аналитический метод	1.00	-
103	388615.60	1257730.85	Аналитический метод	1.00	-
104	388617.05	1257727.22	Картометрический метод	1.00	-
105	388616.85	1257712.35	Аналитический метод	1.00	-
106	388612.84	1257695.35	Аналитический метод	1.00	-
107	388610.34	1257685.10	Аналитический метод	1.00	-
108	388611.84	1257681.85	Аналитический метод	1.00	-
109	388645.25	1257654.56	Картометрический метод	1.00	-
110	388672.29	1257696.05	Картометрический метод	1.00	-
111	388821.39	1257918.46	Картометрический метод	1.00	-
112	388750.44	1257966.17	Картометрический метод	1.00	-
113	388742.16	1257959.57	Аналитический метод	1.00	-
1	388731.42	1258019.82	Аналитический метод	1.00	-
114	388636.85	1257703.59	Аналитический метод	1.00	-
115	388657.60	1257741.09	Аналитический метод	1.00	-
116	388668.61	1257756.34	Аналитический метод	1.00	-
117	388674.11	1257758.83	Аналитический метод	1.00	-
118	388677.36	1257754.33	Аналитический метод	1.00	-
119	388676.10	1257739.83	Аналитический метод	1.00	-
120	388670.35	1257718.84	Аналитический метод	1.00	-
121	388658.34	1257680.09	Аналитический метод	1.00	-
122	388647.59	1257671.84	Аналитический метод	1.00	-
123	388637.34	1257673.09	Аналитический метод	1.00	-
124	388627.09	1257676.85	Аналитический метод	1.00	-
125	388624.59	1257684.60	Аналитический метод	1.00	-
114	388636.85	1257703.59	Аналитический метод	1.00	-

Раздел 4

План границ объекта
село Степановка

Лист 1

Республики Татарстан
Буинский муниципальный район
Большефроловское сельское поселение

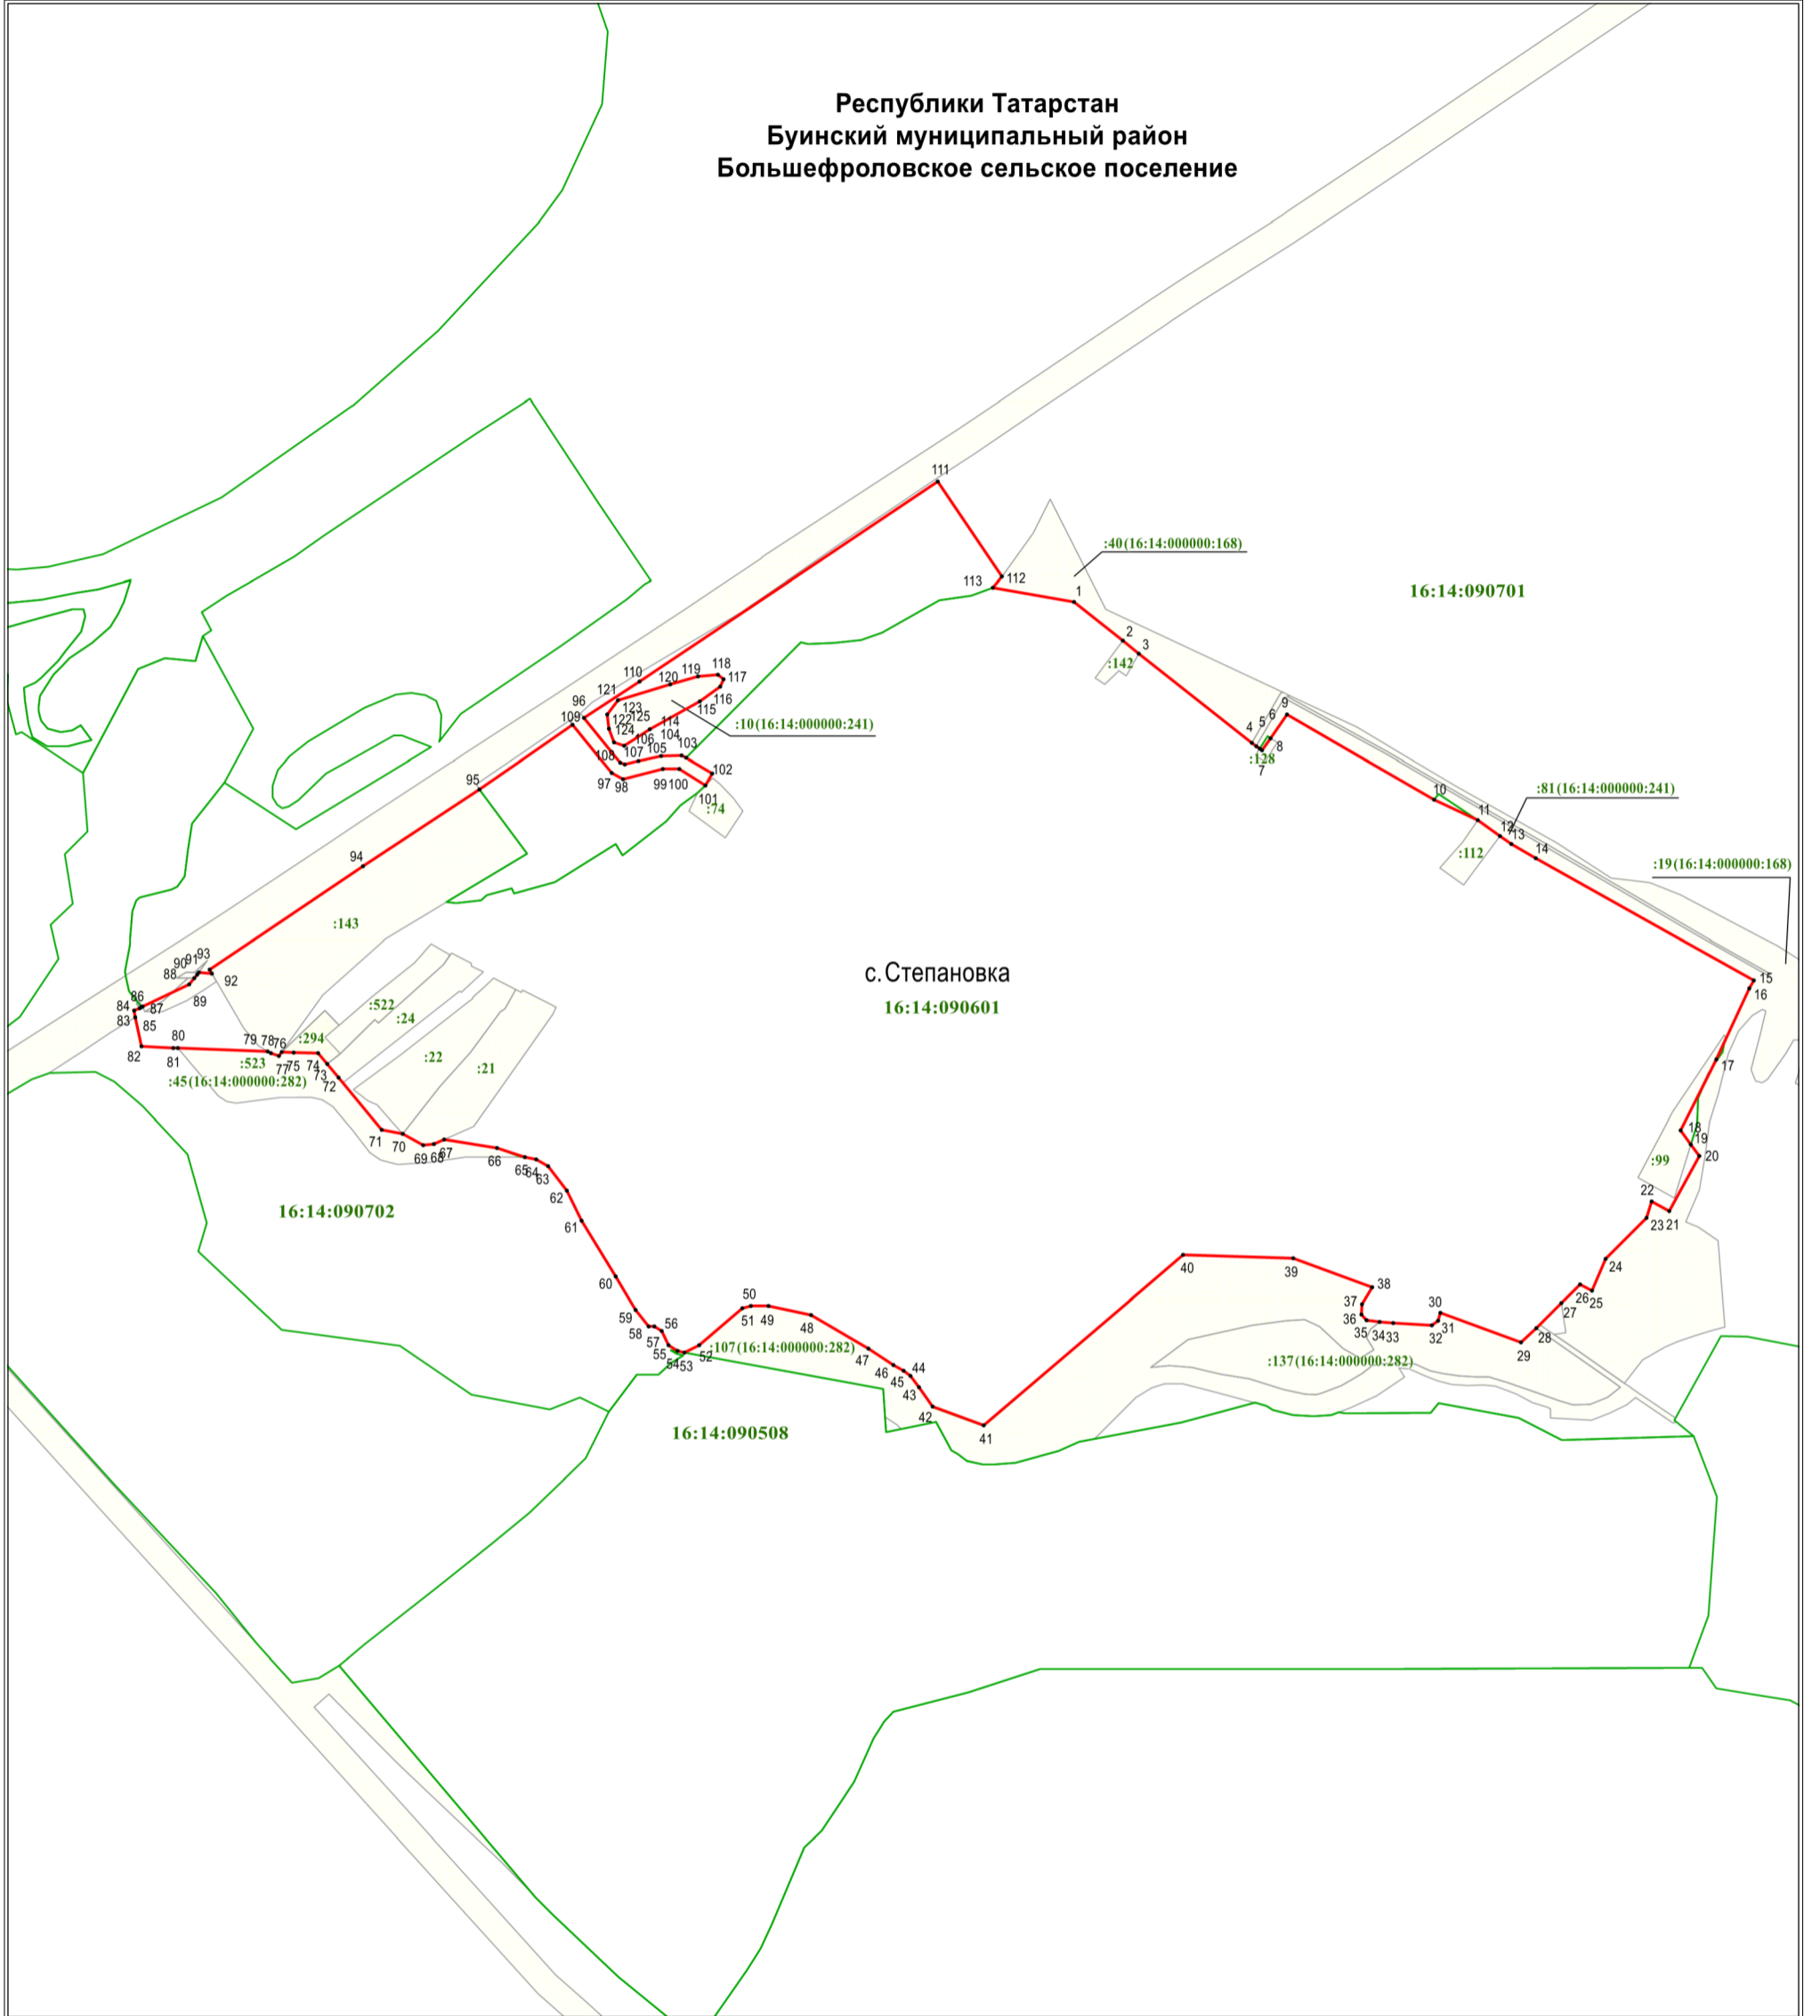

с. Степановка
16:14:090601

Масштаб 1 : 5000

Используемые условные знаки и обозначения:

- 1 – характерная точка границы
- (red line) – граница объекта
- (green line) – граница кадастрового квартала
- (yellow) – земельный участок
- 16:14:090508 – номер кадастрового квартала
- :45 (16:14:000000:282) – кадастровый номер земельного участка

Подпись _____ /А.В.Логашин

Дата 15.04.2022 г.

Место для оттиска печати лица, составившего описание местоположения границ

