


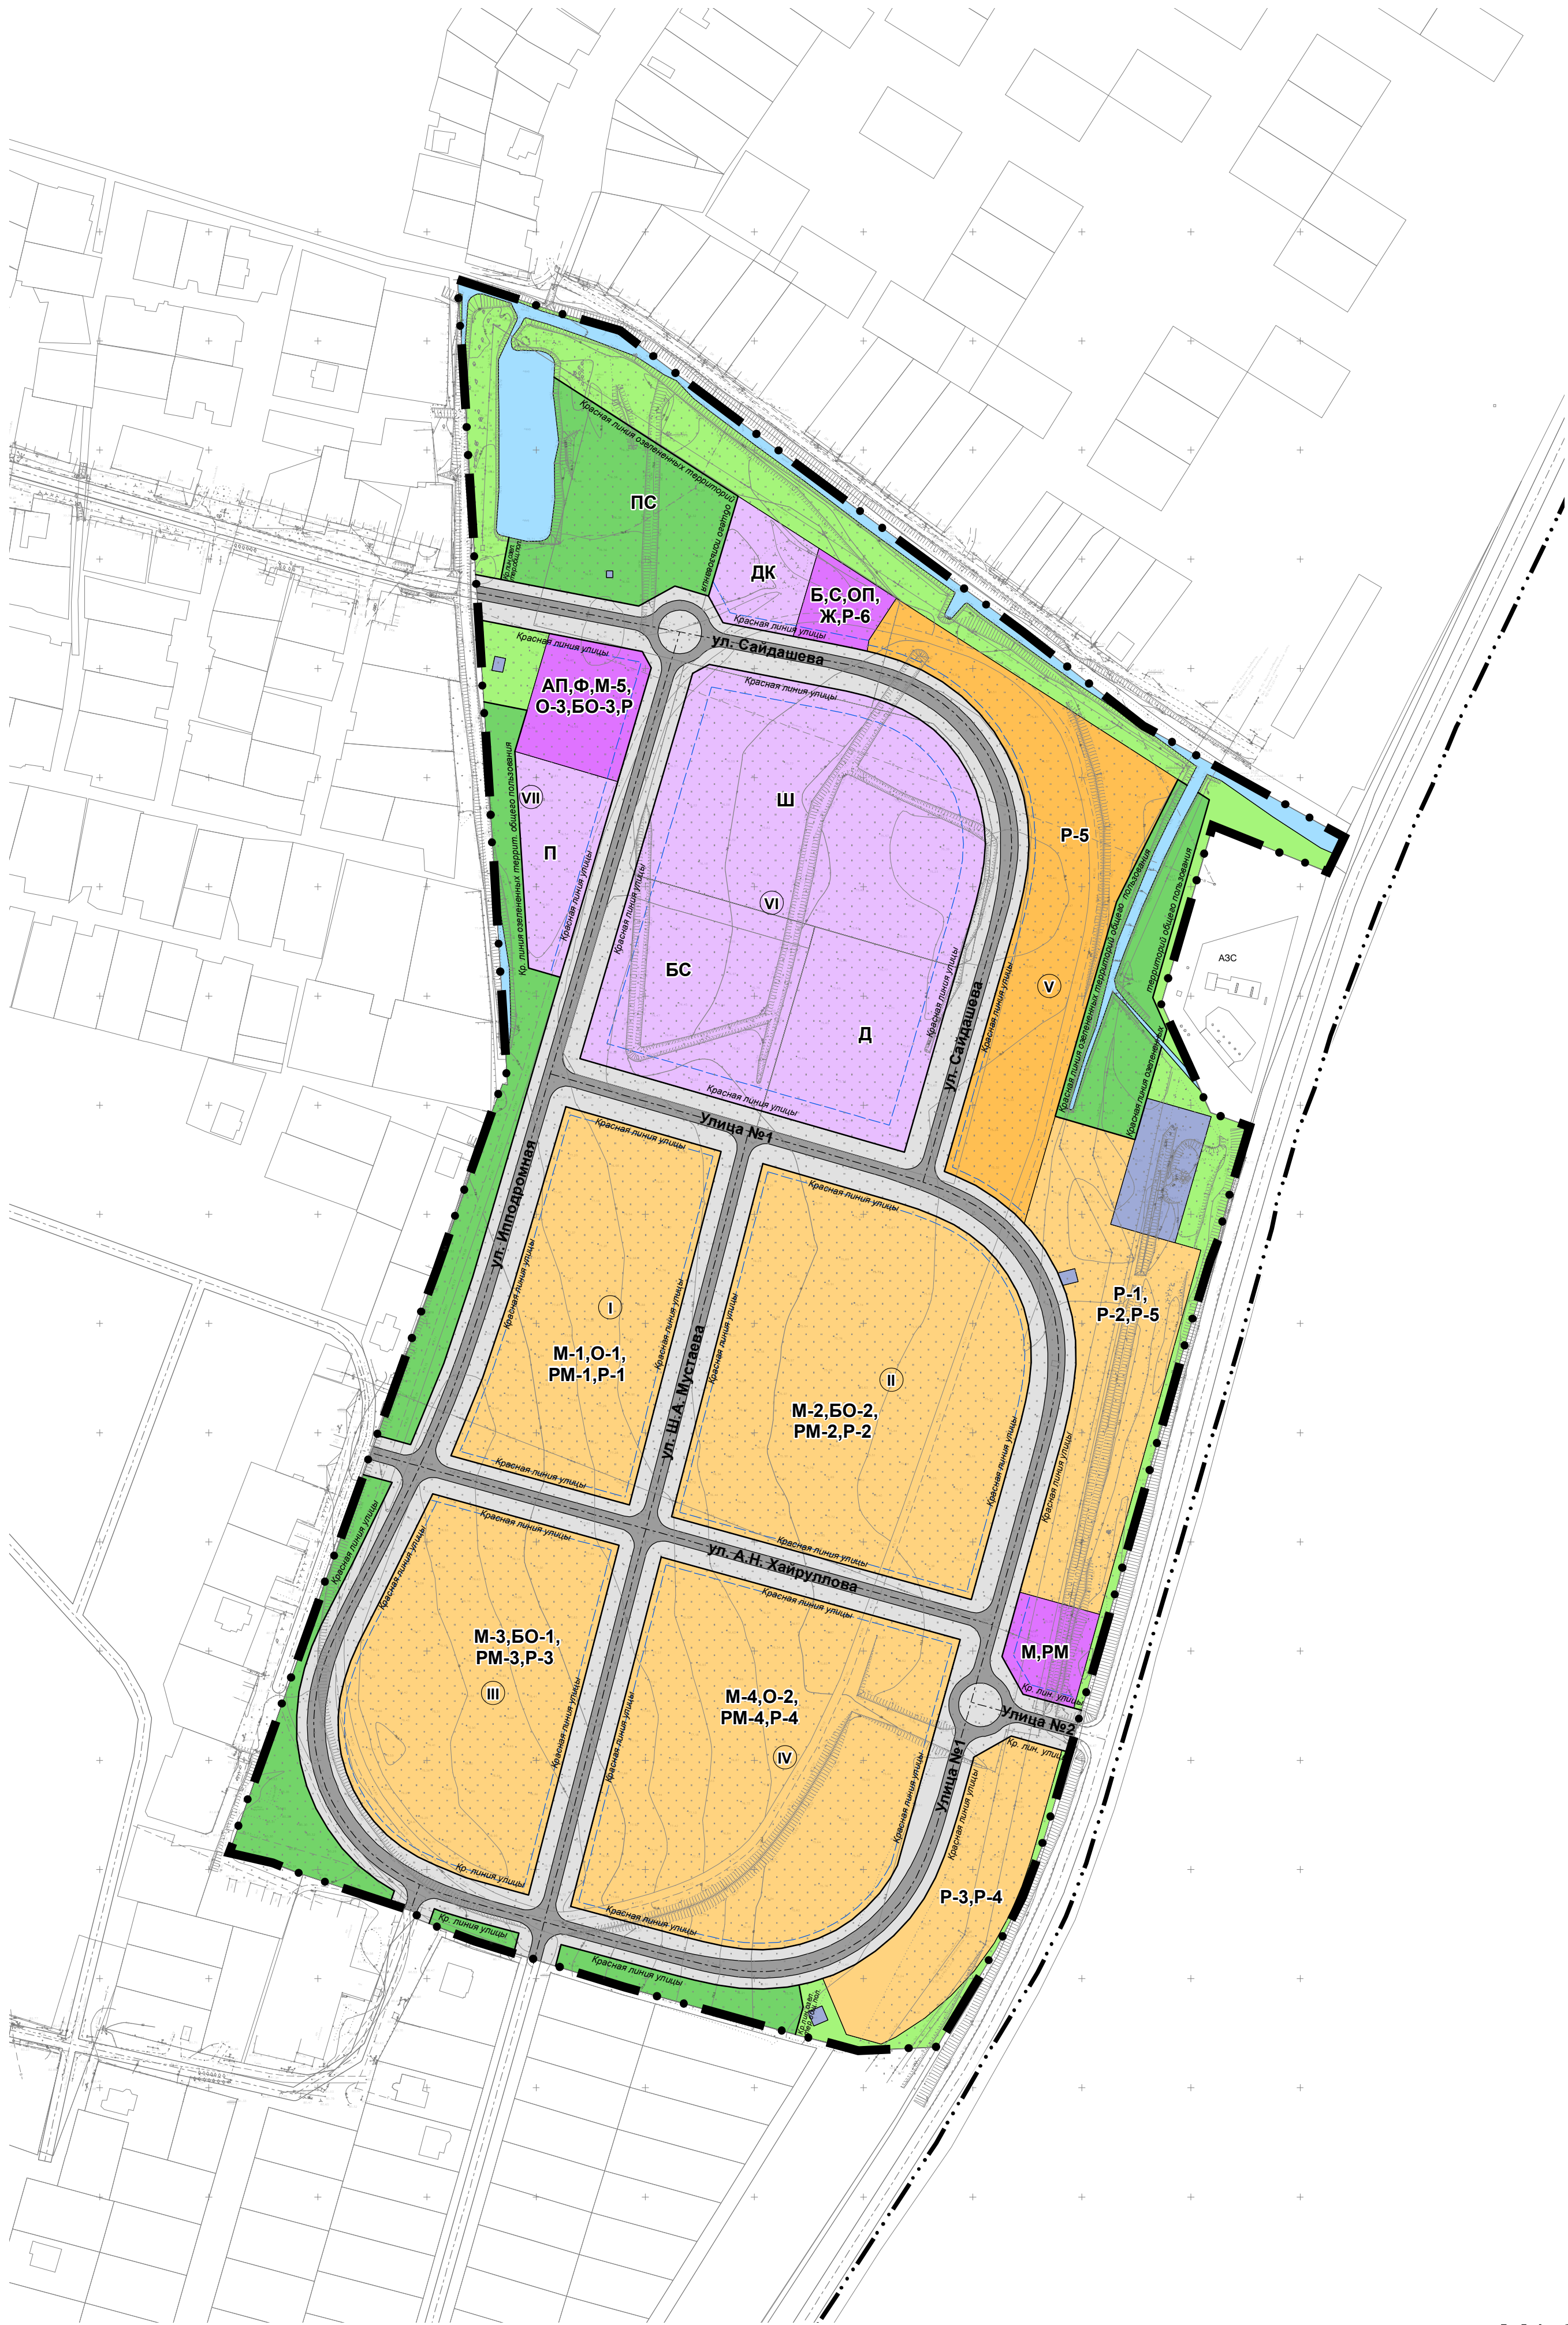

ЧЕРТЕЖ ПЛАНИРОВКИ ТЕРРИТОРИИ С УКАЗАНИЕМ КРАСНЫХ ЛИНИЙ, ГРАНИЦ СУЩЕСТВУЮЩИХ И ПЛАНИРУЕМЫХ ЭЛЕМЕНТОВ ПЛАНИРОВОЧНОЙ СТРУКТУРЫ, ГРАНИЦ ЗОН ПЛАНИРУЕМОГО РАЗМЕЩЕНИЯ ОБЪЕКТОВ КАПИТАЛЬНОГО СТРОИТЕЛЬСТВА



УСЛОВНЫЕ ОБОЗНАЧЕНИЯ

Обозначение	Наименование
— · · · —	Граница городского поселения
— · · · —	Граница проекта планировки и межевания
—	Границы земельных участков, стоящих на кадастровом учете
—	Красные линии устанавливаемые
— · · · —	Линия регулирования застройки
■	Водоем
Границы зон планируемого размещения объектов капитального строительства	
■	Малозэтажной жилой застройки (до 4 этажей, включая мансардный)
■	Среднеэтажной жилой застройки (от 5 до 8 этажей, включая мансардный)
■	Общественно-делового назначения
■	Специализированной общественной застройки
■	Инженерной инфраструктуры
■	Улично-дорожной сети
■	Зеленых насаждений общего пользования
■	Озелененных территорий специального назначения
①	Нумерация расчетных кварталов

ЭКСПЛУАТАЦИЯ ОБЪЕКТОВ ОБСЛУЖИВАНИЯ

Обозначение	Наименование	Кол-во объектов	Мощность	Общая площадь м ²	Примечание
1	2	3	4	6	7
Д	Детский сад	1	146 мест	5976 м ² площадь территории	Отдельно стоящий
Ш	Школа	1	264 места	15301 м ² площадь территории	Отдельно стоящий
П	Амбулаторно-поликлинические учреждения	1	47 посещений в смену	3010 м ² площадь территории	Отдельно стоящий
АП	Аптека	1	1 объект	33 м ²	В составе multifunctional центра
Ф	Спортивно-тренижерные залы повседневного обслуживания, в том числе спортивные залы общего пользования	1	191 кв.м площади пола	213 м ²	В составе multifunctional центра
ПС	Плоскостные спортивные сооружения	2	562 кв.м, 378 кв.м, 293 кв.м	562 кв.м, 378 кв.м, 293 кв.м площадь территории	Отдельно стоящий
БС	Бассейн	1	1260 кв.м	7603 м ² площадь территории	Отдельно стоящий
ДК	Дом культуры	1	300 мест	2073 м ² площадь территории	Отдельно стоящий
М	Магазины смешанного ассортимента	1	250 кв.м торговой площади	500 м ²	Отдельно стоящий
М-1	Магазины смешанного ассортимента	1	100 кв.м торговой площади	200 м ²	Встроенный
О-1	Предприятия общественного питания	1	6 мест	100 м ²	Встроенный
М-2	Магазины смешанного ассортимента	1	100 кв.м торговой площади	200 м ²	Встроенный
О-2	Предприятия общественного питания	1	6 мест	100 м ²	Встроенный
М-3	Магазины смешанного ассортимента	1	100 кв.м торговой площади	200 м ²	Встроенный
БО-1	Предприятия бытового обслуживания (непосредственного обслуживания)	1	3 рабочих места	100 м ²	Встроенный
М-4	Магазины смешанного ассортимента	1	100 кв.м торговой площади	200 м ²	Встроенный
БО-2	Предприятия бытового обслуживания (непосредственного обслуживания)	1	3 рабочих места	100 м ²	Встроенный
М-5	Магазины смешанного ассортимента	1	75 кв.м торговой площади	150 м ²	В составе multifunctional центра
О-3	Предприятия общественного питания	1	84 мест	1260 м ²	В составе multifunctional центра
БО-3	Предприятия бытового обслуживания (непосредственного обслуживания)	1	4 рабочих места	120 м ²	В составе multifunctional центра
Б	Отделение банка	1	1 операционной кассы	167 м ²	В составе административного центра
С	Отделение связи	1	1 объект	35 м ²	В составе административного центра
ОП	Опорный пункт охраны порядка	1	1 объект	35 м ²	В составе административного центра
Ж	Жилищно-эксплуатационная организация (управляющая компания)	1	1 объект	30 м ²	В составе административного центра
Р	Открытая парковка на 26 машино-мест для общественно-деловых объектов	1	26 машино-мест	650 м ²	Паркинг для multifunctional центра
Р-1	Открытая парковка на 156 машино-мест разбивается на все дома	1	156 машино-мест	3900 м ²	Паркинг для многоквартирных домов
Р-2	Открытая парковка на 281 машино-мест разбивается на все дома	1	281 машино-мест	7025 м ²	Паркинг для многоквартирных домов
Р-3	Открытая парковка на 192 машино-мест разбивается на все дома	1	192 машино-мест	4800 м ²	Паркинг для многоквартирных домов
Р-4	Открытая парковка на 258 машино-мест разбивается на все дома	1	258 машино-мест	6450 м ²	Паркинг для многоквартирных домов
Р-5	Открытая парковка на 156 машино-мест разбивается на все дома	1	156 машино-мест	3900 м ²	Паркинг для многоквартирных домов
Р-6	Открытая парковка на 5 машино-мест для административного центра	1	5 машино-мест	125 м ²	Паркинг для административного центра
РМ-1	Открытая парковка для магазина на 7 машино-места	1	7 машино-мест	175 м ²	Паркинг для магазина встроенного
РМ-2	Открытая парковка для магазина на 7 машино-места	1	7 машино-мест	175 м ²	Паркинг для магазина встроенного
РМ-3	Открытая парковка для магазина на 7 машино-места	1	7 машино-мест	175 м ²	Паркинг для магазина встроенного
РМ-4	Открытая парковка для магазина на 7 машино-места	1	7 машино-мест	175 м ²	Паркинг для магазина встроенного
РМ	Открытая парковка для магазина на 11 машино-мест	1	11 машино-мест	275 м ²	Паркинг для магазина отдельно стоящего

M1:2 000