




ЧЕРТЕЖ МЕЖЕВАНИЯ ТЕРРИТОРИИ

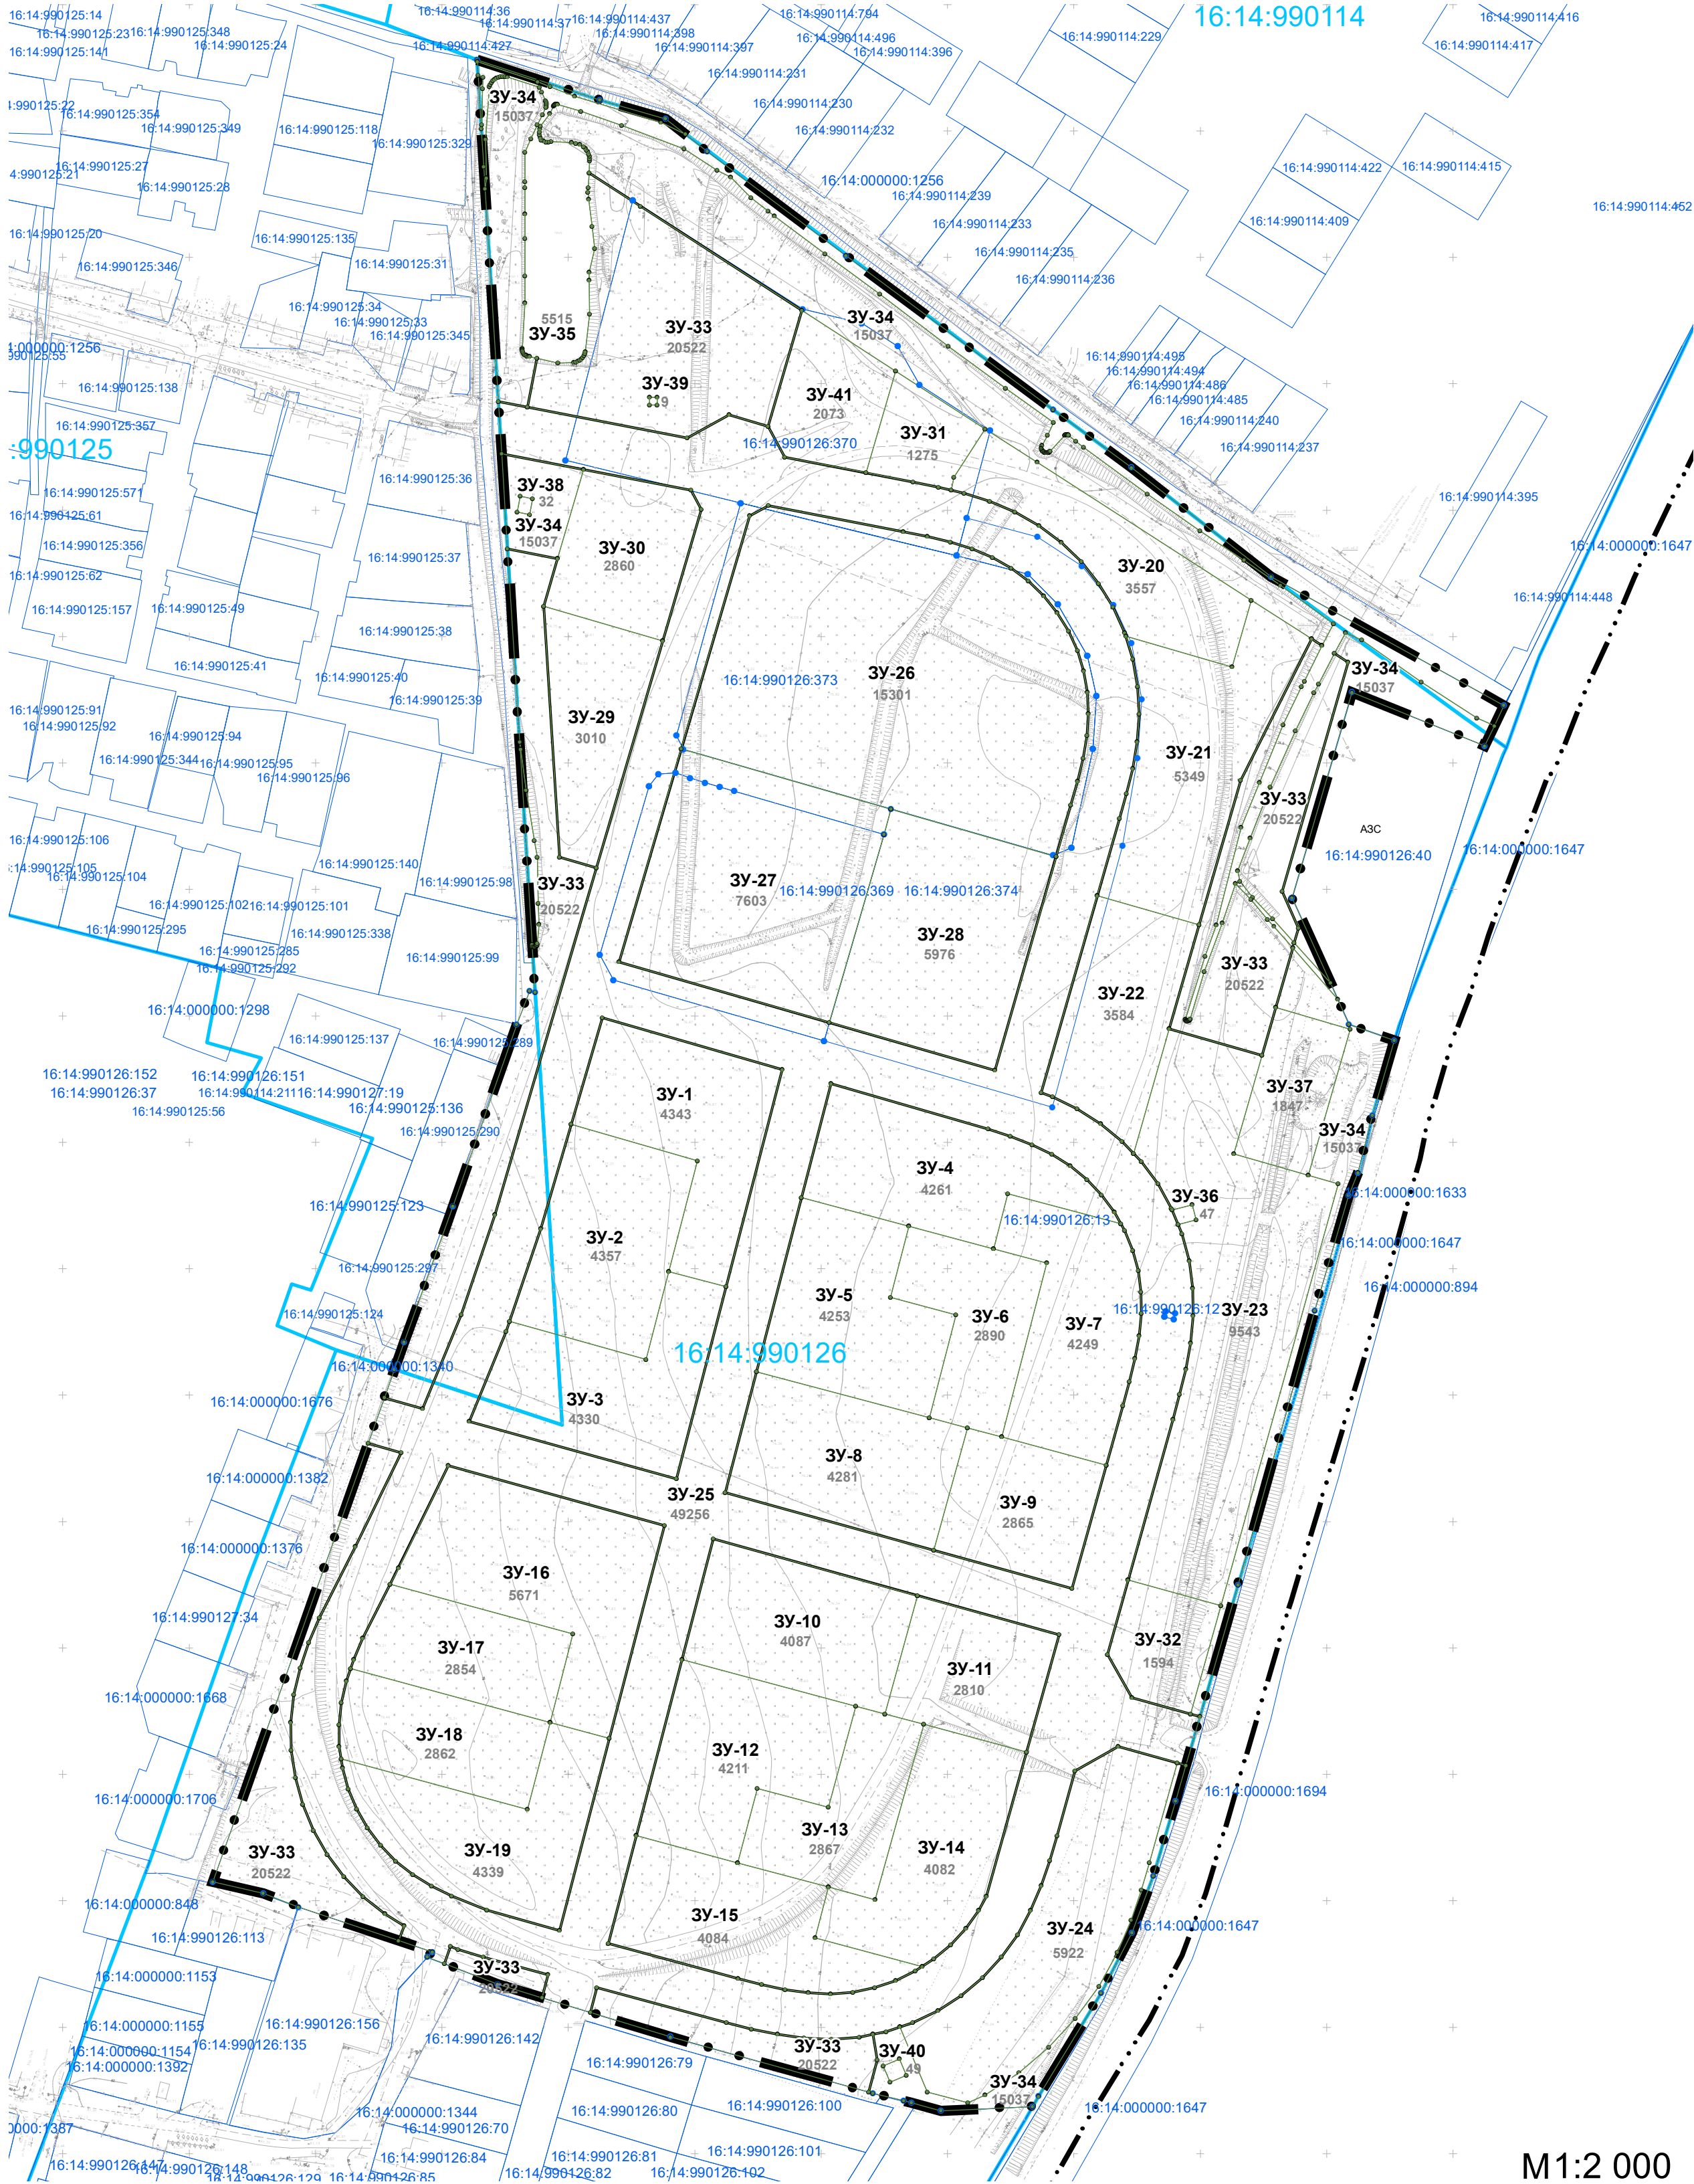

М1:2 000

УСЛОВНЫЕ ОБОЗНАЧЕНИЯ

Обозначение	Наименование
— · · · —	Граница городского поселения
— · · —	Граница проекта планировки и межевания
— — — —	Красные линии устанавливаемые
— — — —	Линия регулирования застройки
— — — —	Граница кадастрового квартала
— — — —	Границы земельных участков, стоящих на кадастровом учете
— — — —	Границы образуемых земельных участков
16:14:990126	Кадастровый квартал
16:14:990126:138	Кадастровый номер земельного участка
●	Поворотная точка границы исходного земельного участка
●	Поворотная точка границы образуемого земельного участка
:ЗУ-1	Условный номер образуемого земельного участка

Имя, № подл.	Подпись и дата	Взам. инв. №