
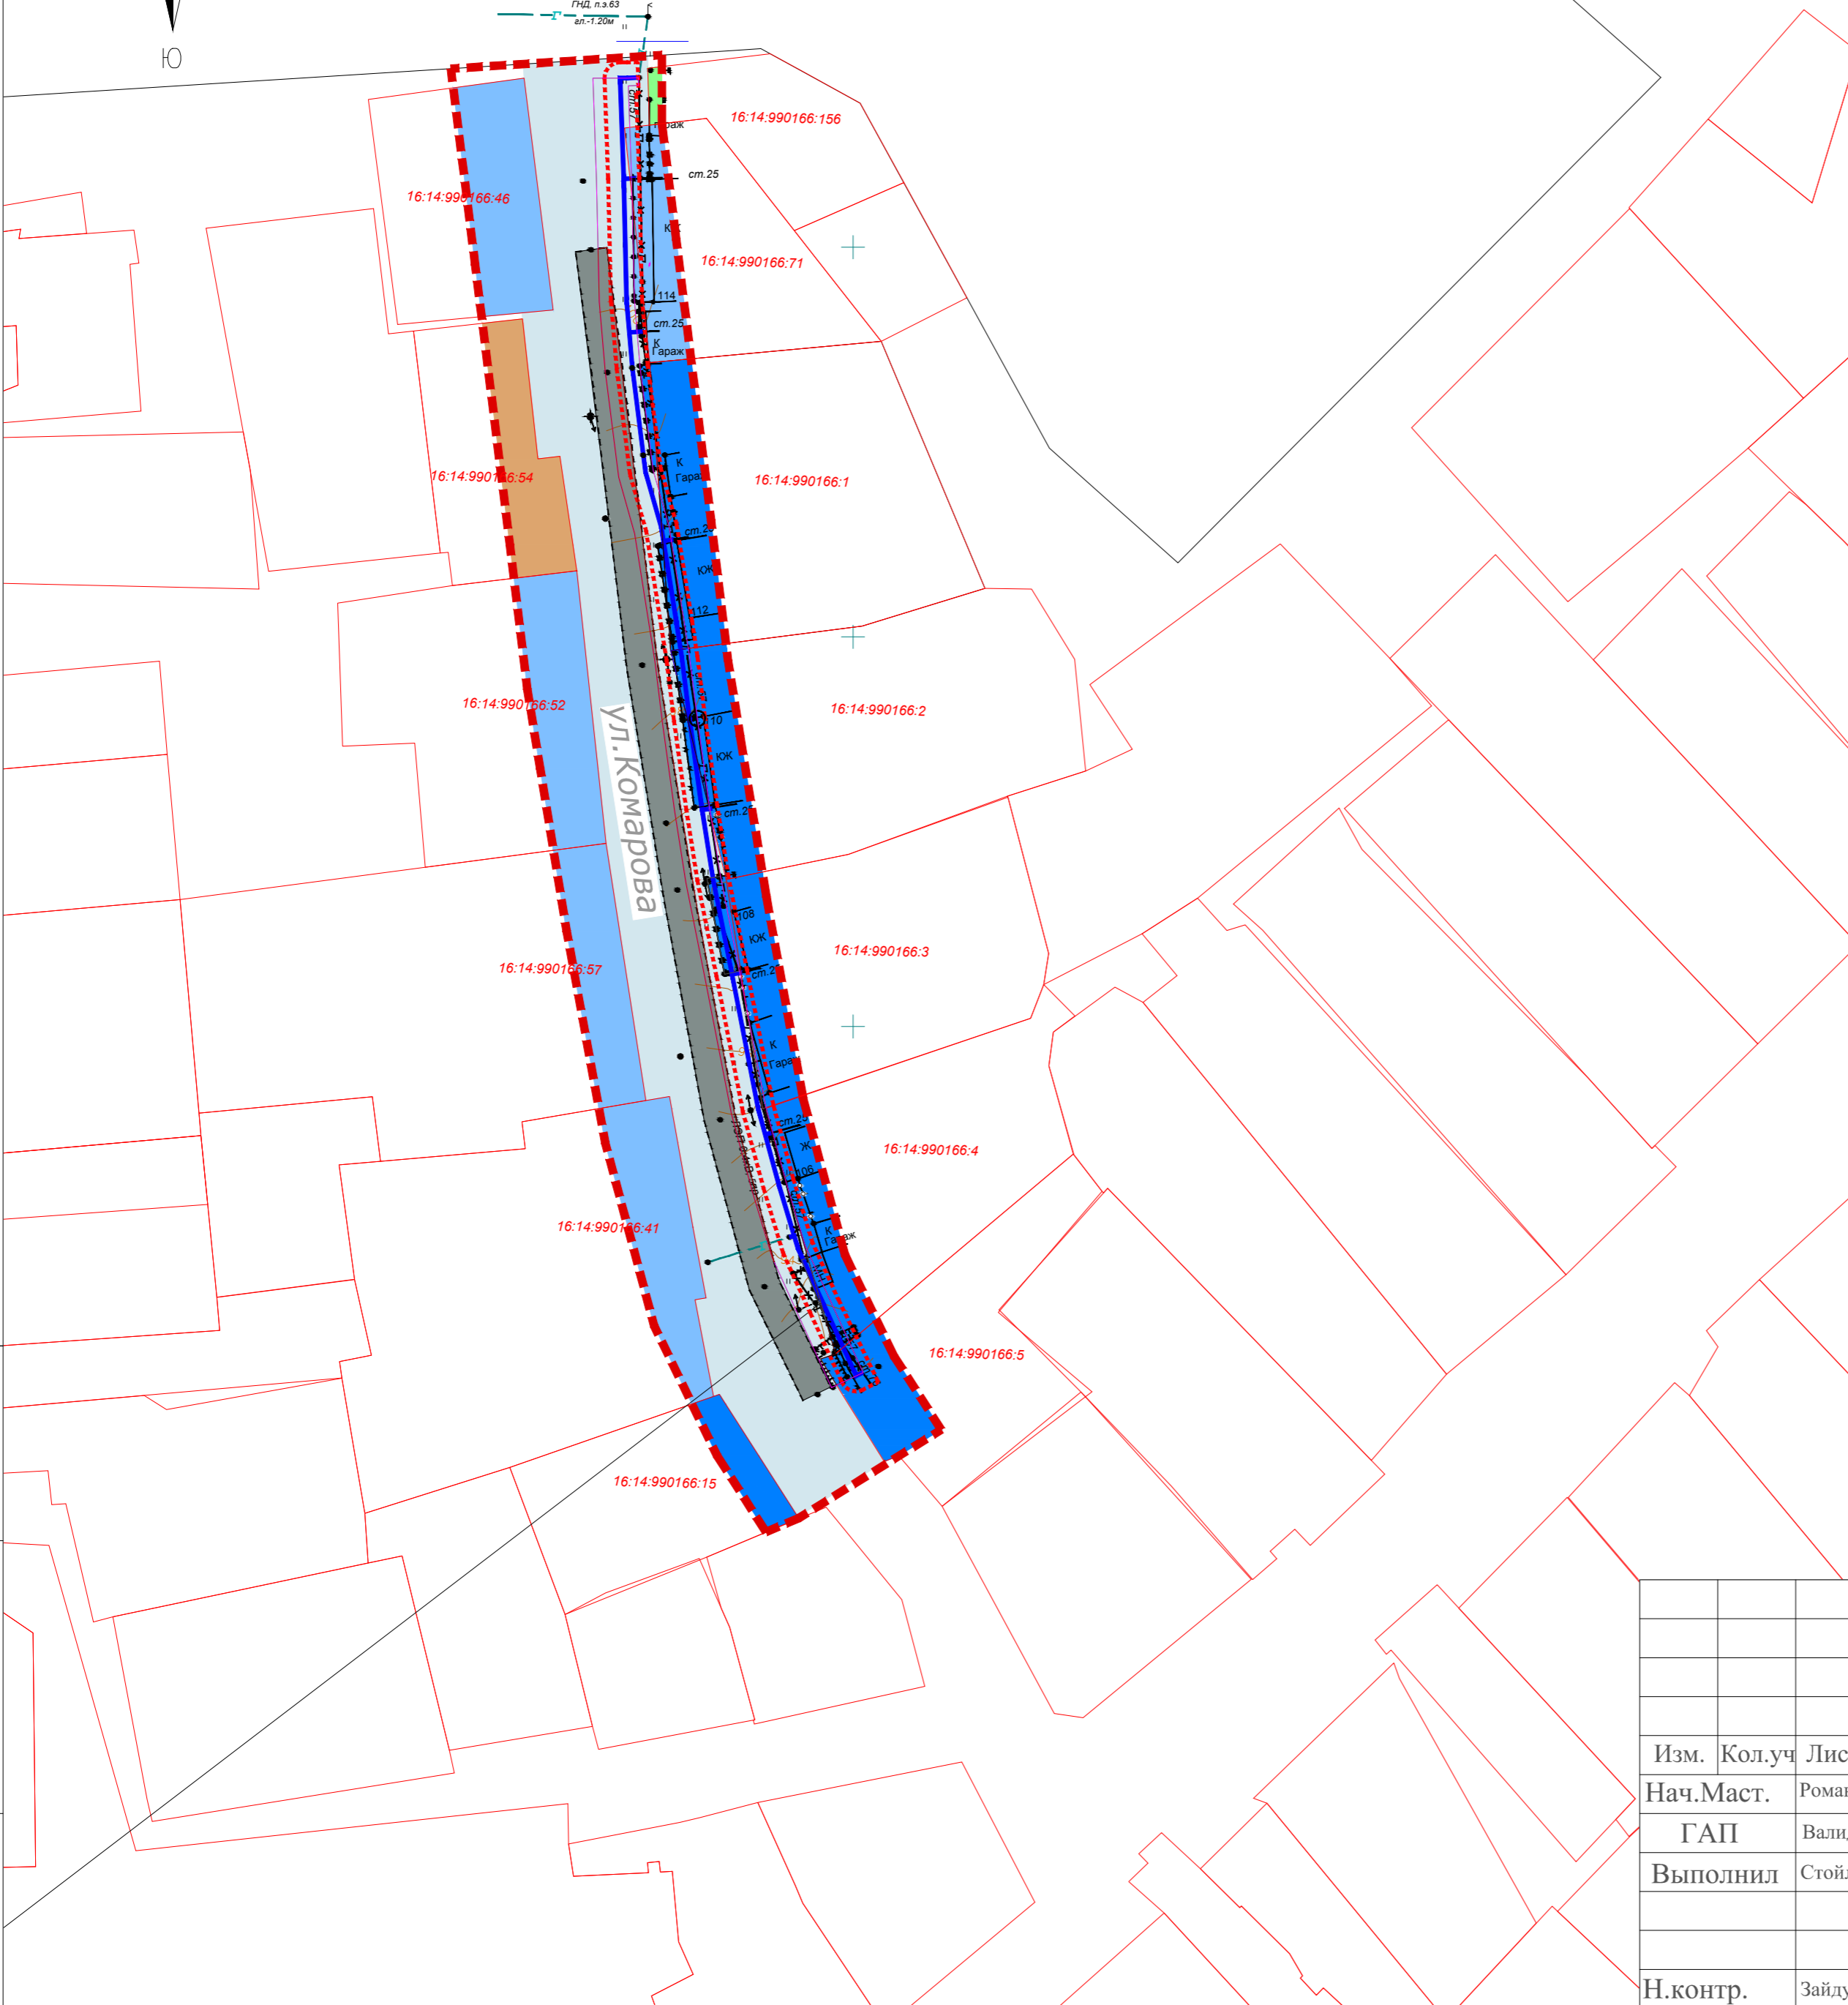


# Условные обозначения

- Граница проектирования
- 16:05:050301:24 Номер кадастрового участка
- Границы кадастрового участка
- Существующая ЛЭП
- Граница зоны размещения объекта на период строительства
- Проектируемый надземный газопровод низкого давления  $D=76\text{мм}$
- Индивидуальная жилая застройка
- Малоэтажная жилая застройка
- Объекты производственного назначения
- Автомобильная дорога
- Огород
- Участок улично-дорожной сети
- Охранная зона проектируемого надземного газопровода низкого давления (2 м).

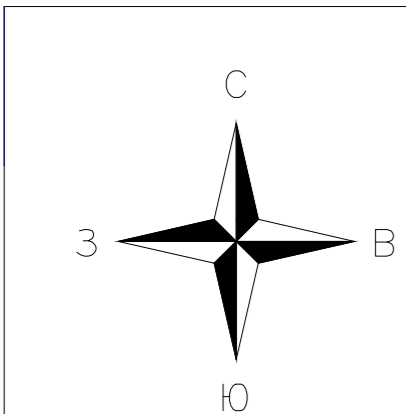

ИНВ. № ПОДП. № 5-6093-1/1	ПОДПИСЬ И ДАТА	ВЗАМ. ИНВ. №
------------------------------	----------------	--------------

Заказчик: ООО "Газпром трансгаз Казань"		Заказ № 9538/1	
9538/1-ГМ			
"Перекладка газопровода по ул.Комарова г.Буинск РТ"			
Проект планировки территории, предусматривающий размещение линейного объекта	стадия	лист	листов
	III	1	1
Чертеж планировки территории М 1:1000		ГУП "Татинвестгражданпроект"	
Изм.	Кол.уч	Лист	№ Док
Нач.Маст.			Подпись
ГАП	Валидова А.З.		Дата
Выполнил	Стойлова Л.Р.		
Н.контр.	Зайдуллина А.М.	2016	